


Esempio di collegamento del quadro elettrico


PANNELLO DI CONTROLLO PER ASCENSORE

RETE
3X400 V AC

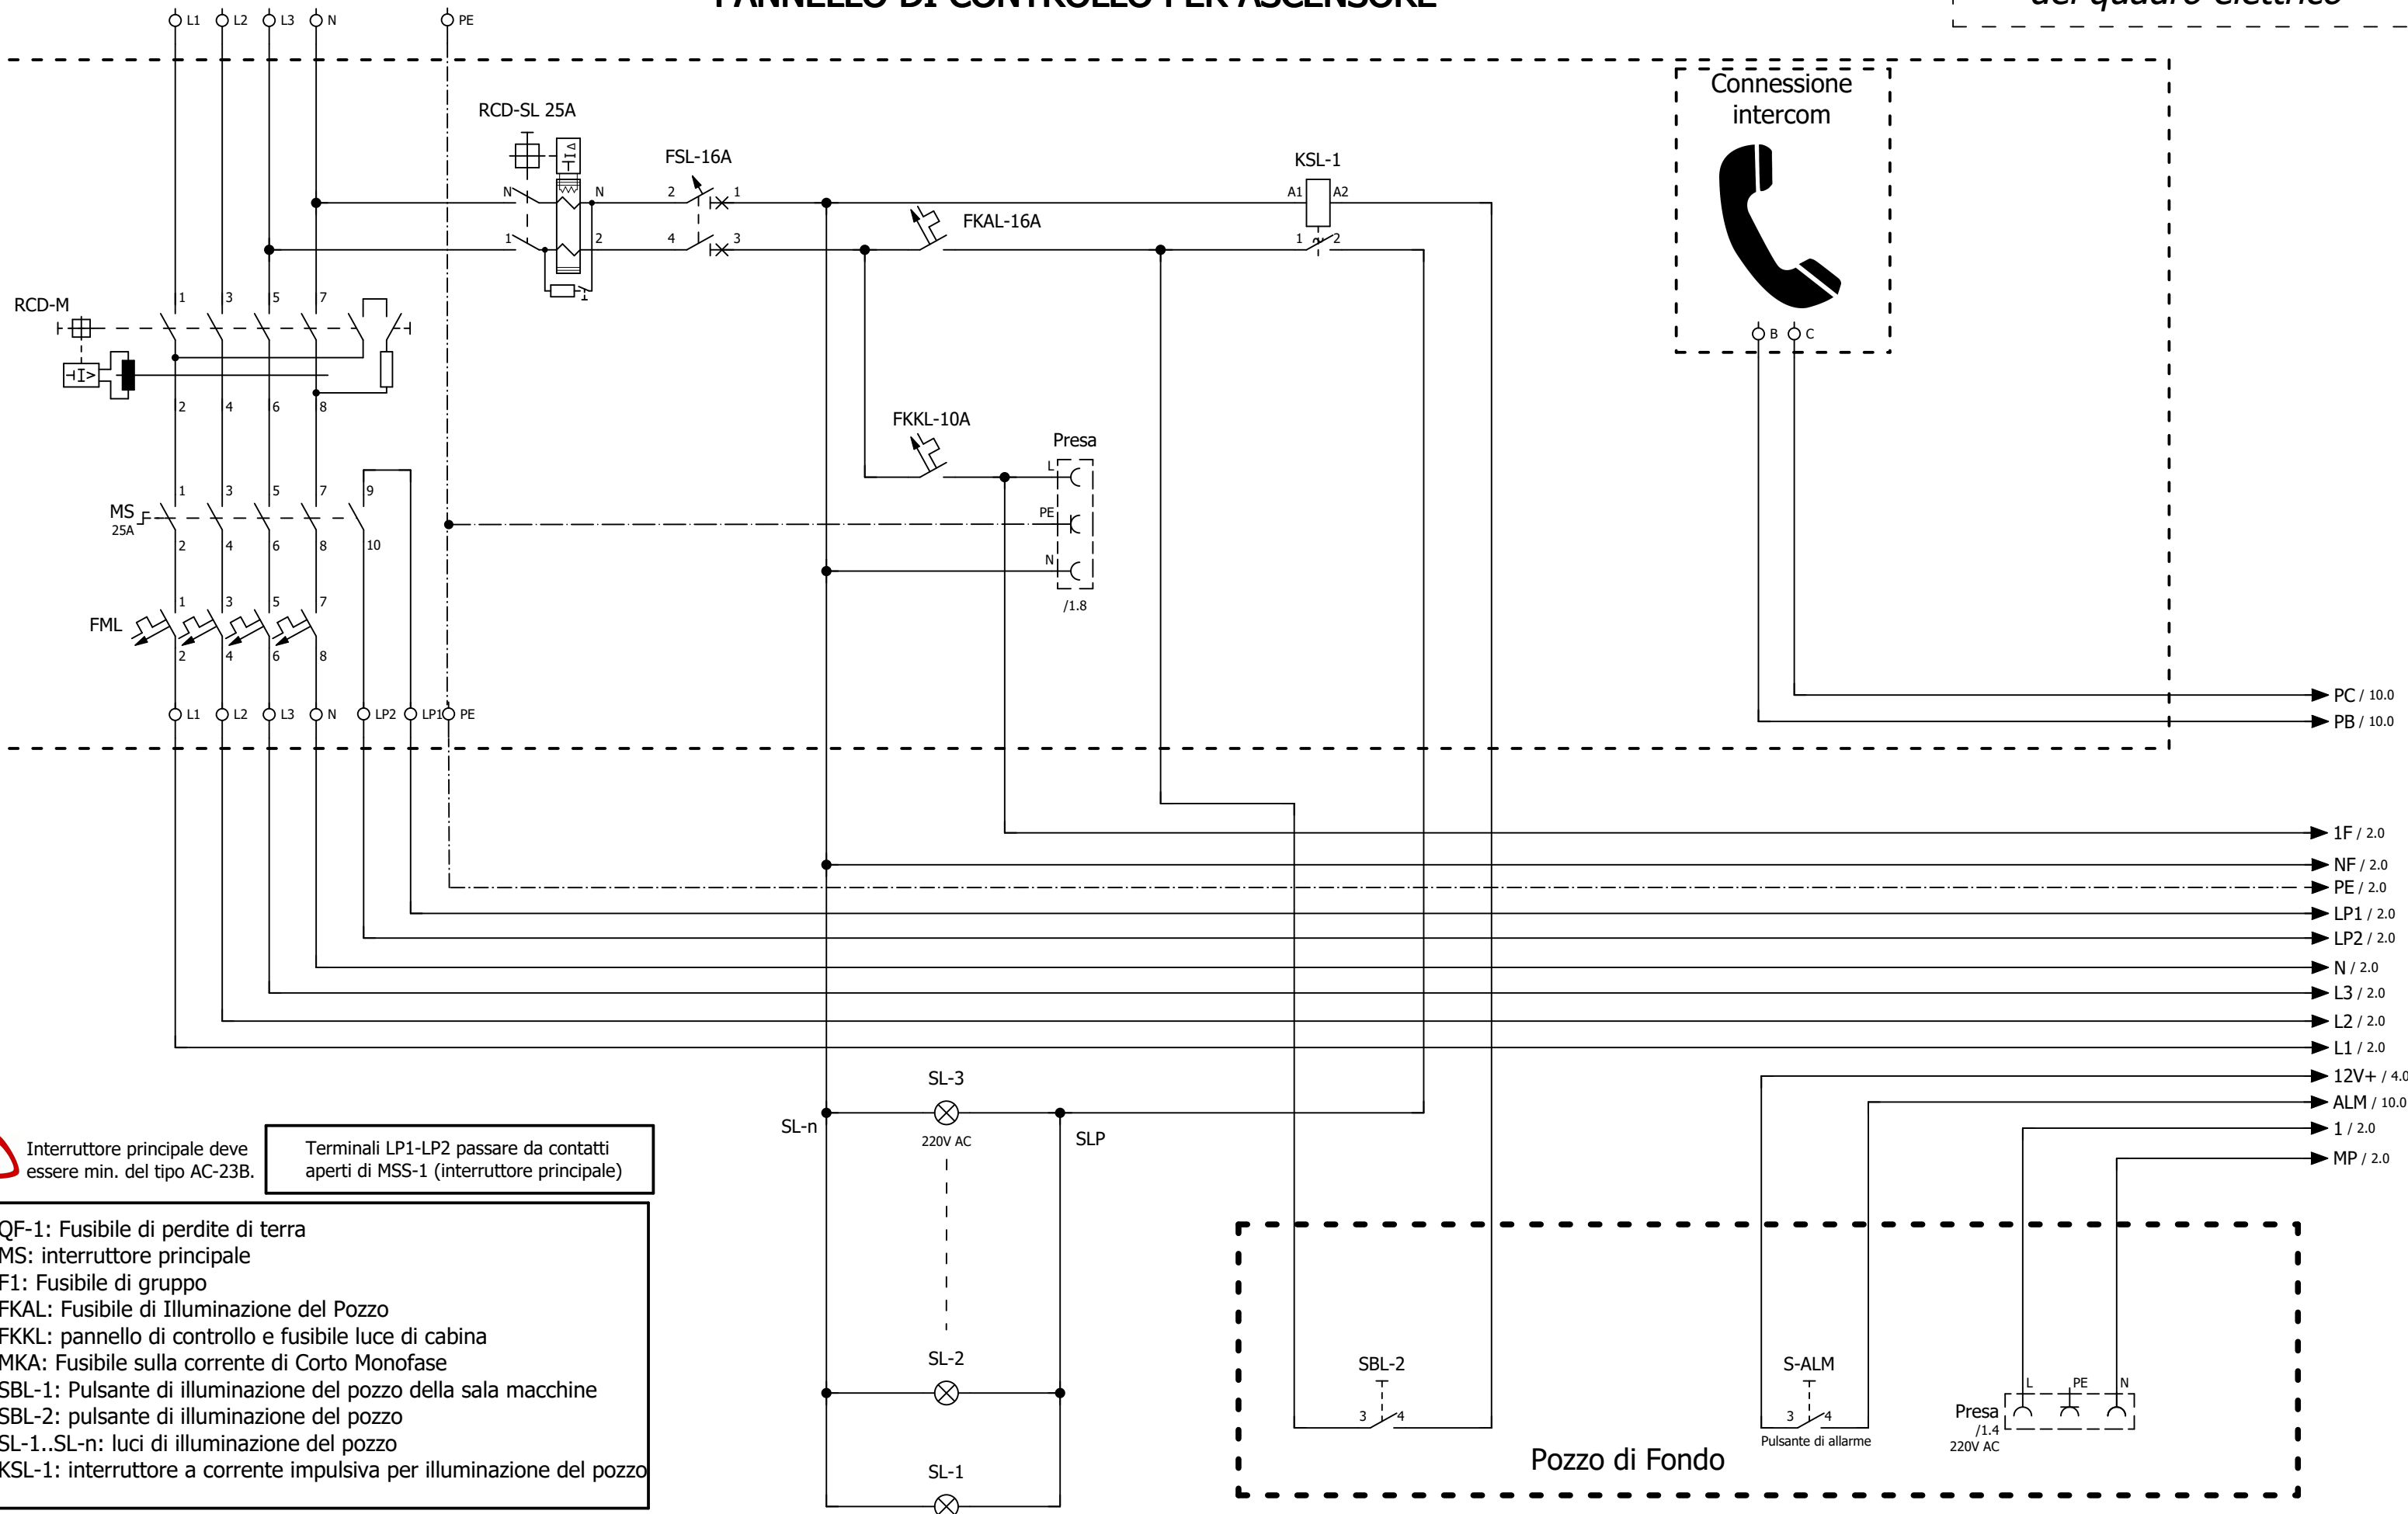

Terminali LP1-LP2 passare da contatti aperti di MSS-1 (interruttore principale)


QF-1: Fusibile di perdite di terra
MS: interruttore principale
F1: Fusibile di gruppo
FKAL: Fusibile di Illuminazione del Pozzo
FKKL: pannello di controllo e fusibile luce di cabina
MKA: Fusibile sulla corrente di Corto Monofase
SBL-1: Pulsante di illuminazione del pozzo della sala macchine
SBL-2: pulsante di illuminazione del pozzo
SL-1..SL-n: luci di illuminazione del pozzo
KSL-1: interruttore a corrente impulsiva per illuminazione del pozzo

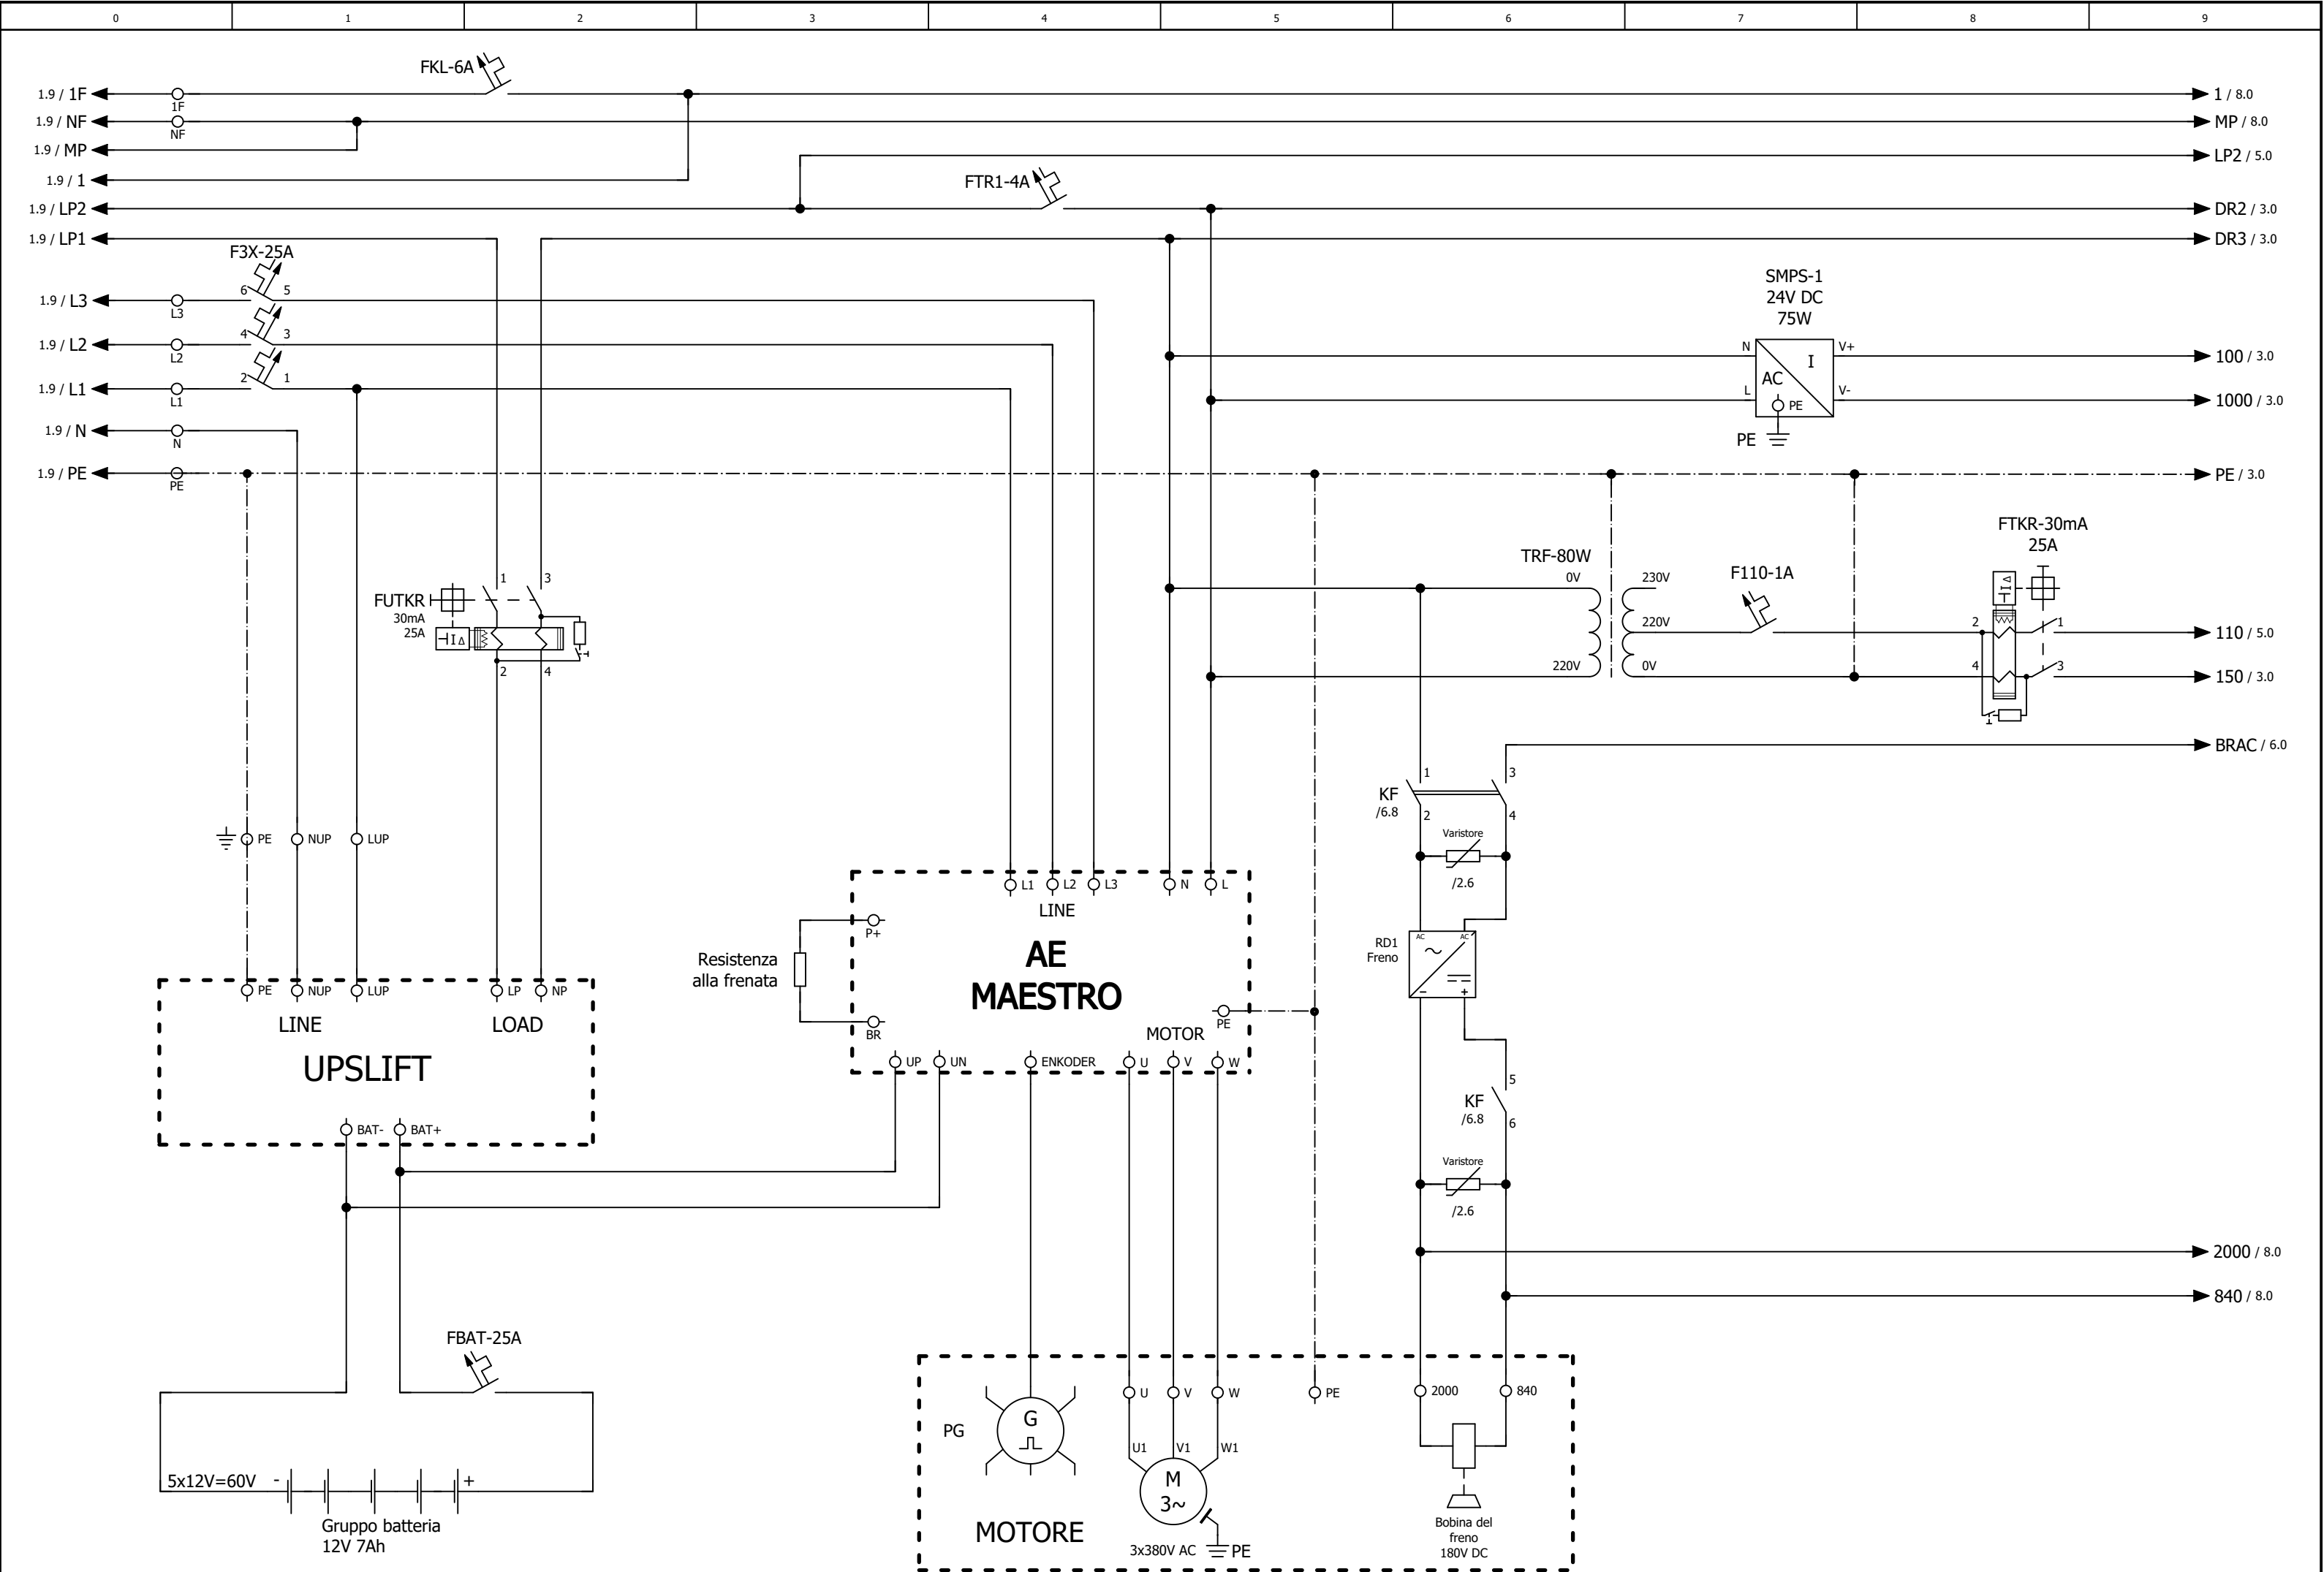



Primo disegno	Ultima modifica	Serie di carte	ELETTRICITÀ	Campione	Numero di serie	Approvato da	Collegamenti di Alimentazione	Numero di pagina	2
Data del disegno 12.04.2019	Data del disegno 14.01.2021	Progetto numero	AE-MAESTRO	Modello	Riferimento	MR1PIT		Pagine del progetto	18
Disegnato da Hakan USTA	Disegnato da Mustafa YALÇIN	Form Numero	F/7.5.5.02.103	Scatola di controllo dell'ascensore integrata Geared EN81-1 - Pre cablaggio					





AYBEY
ELEKTRONİK
www.aybey.com

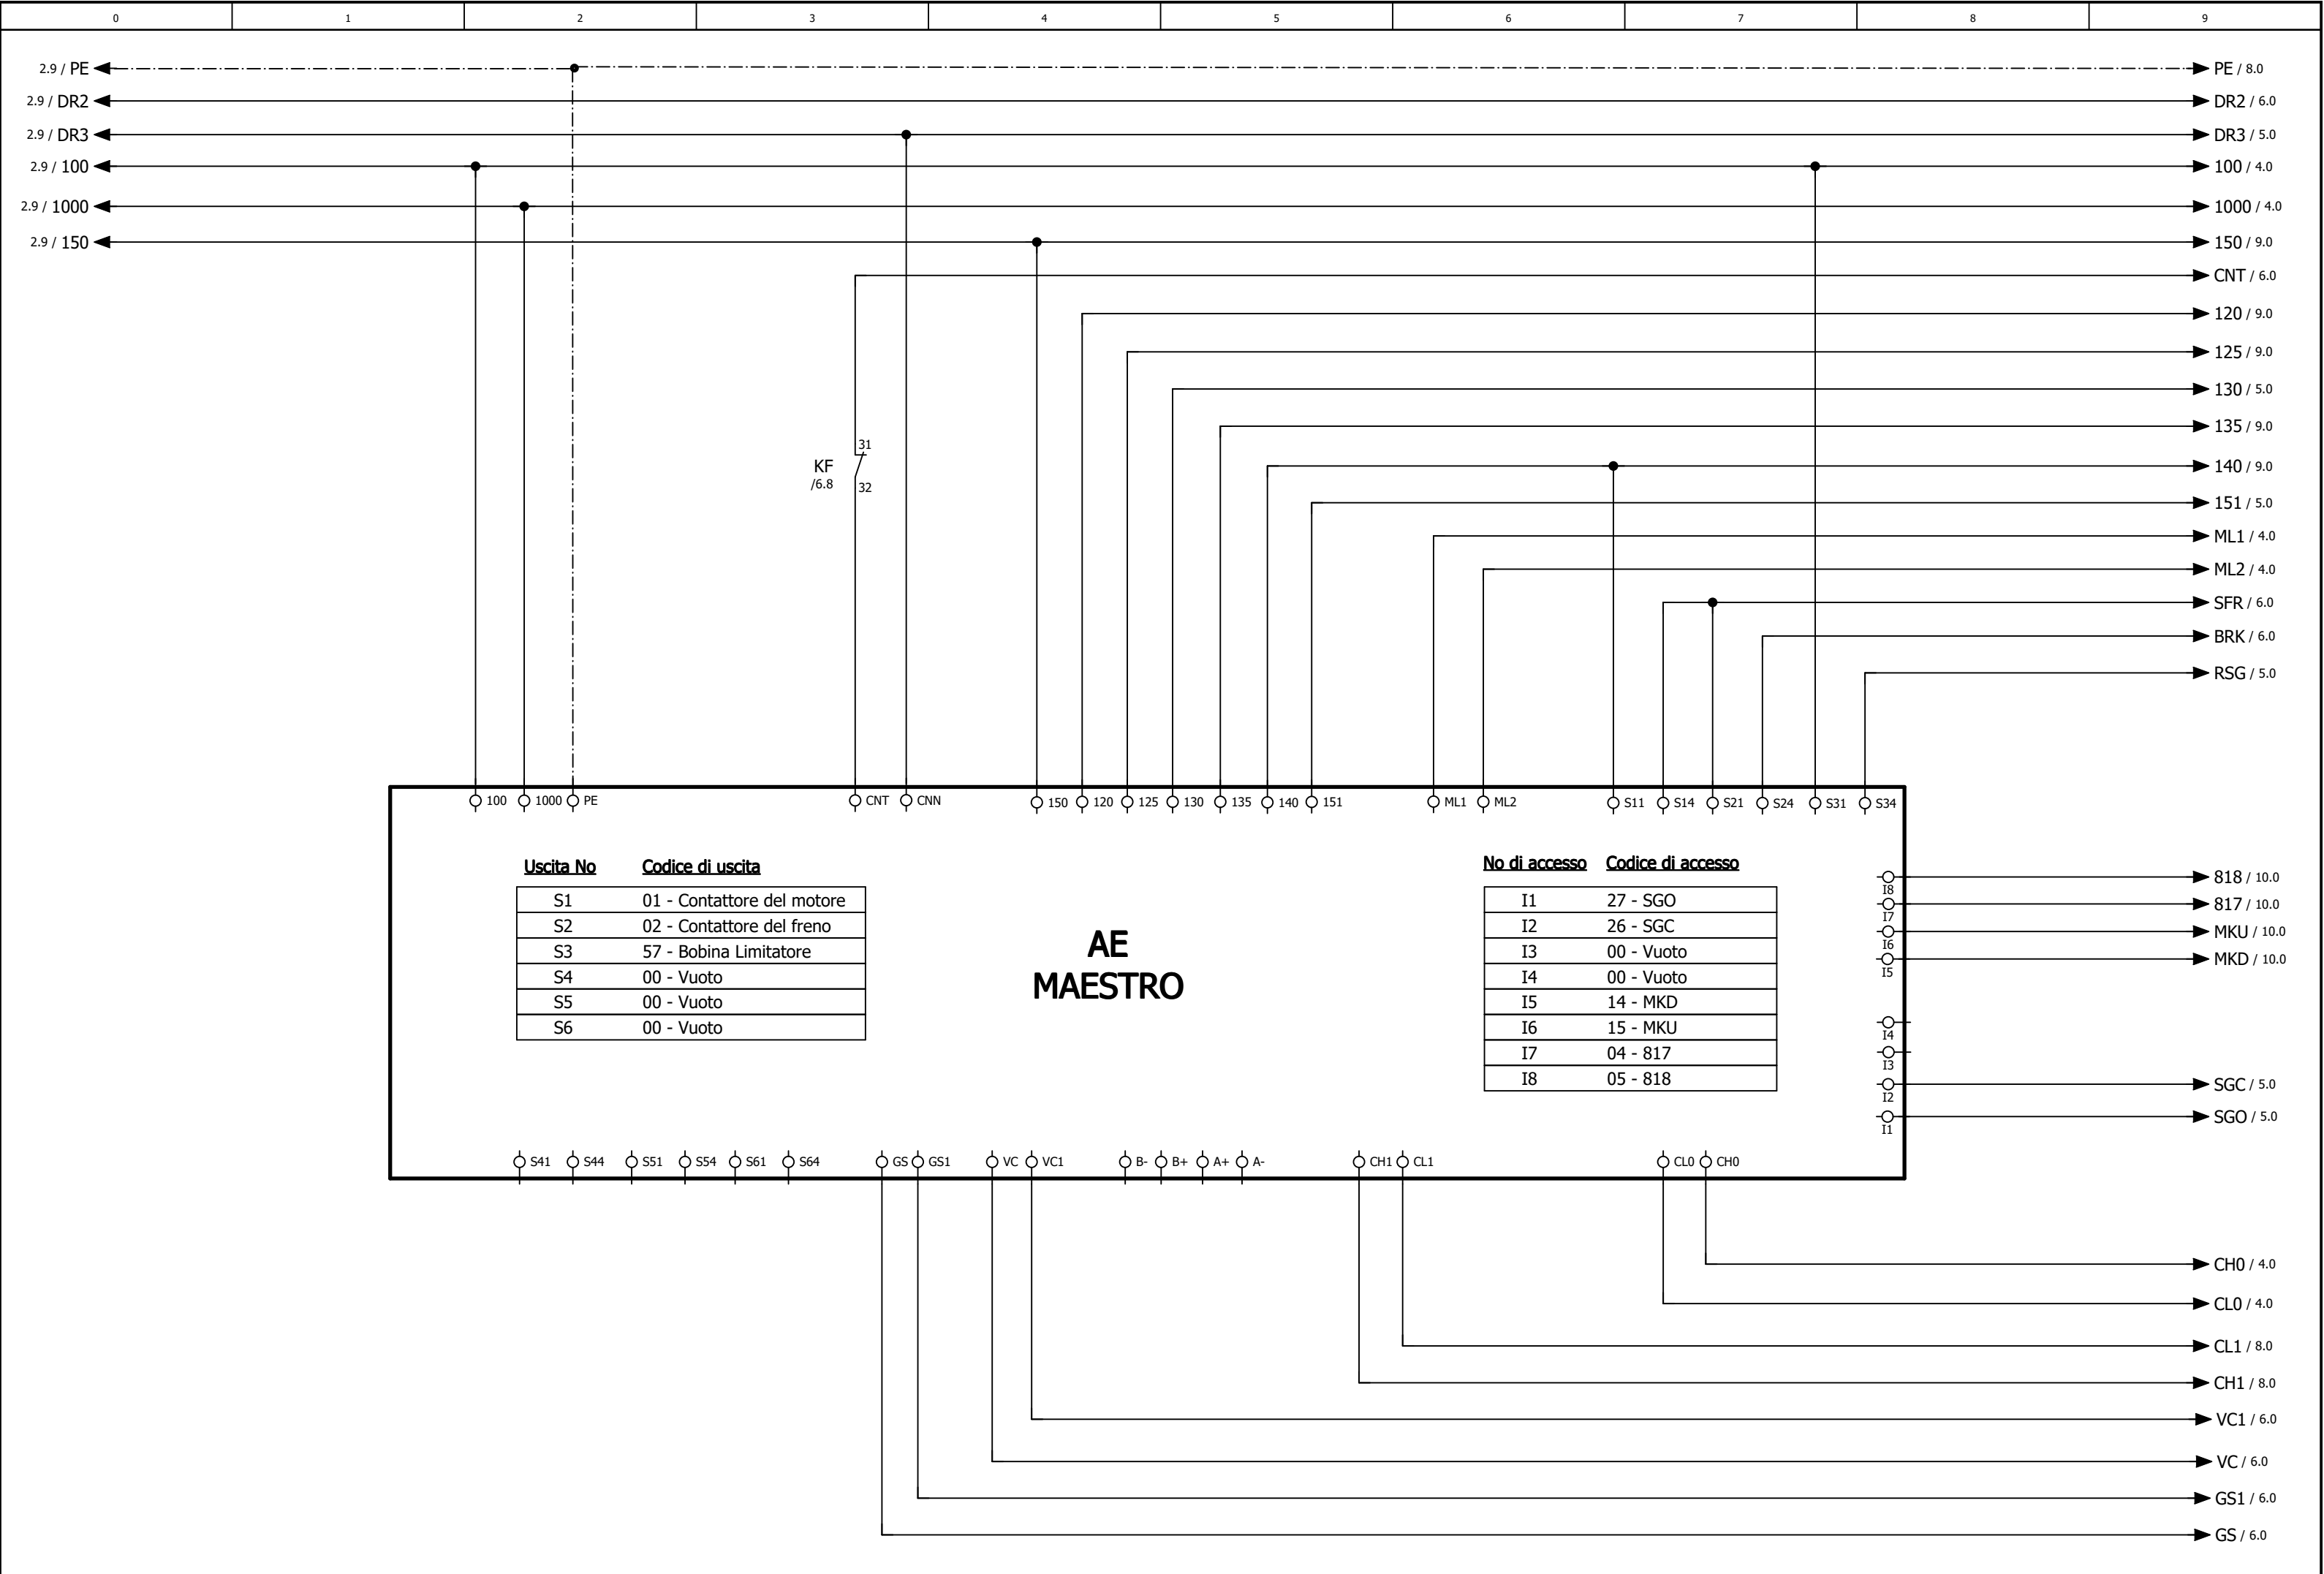

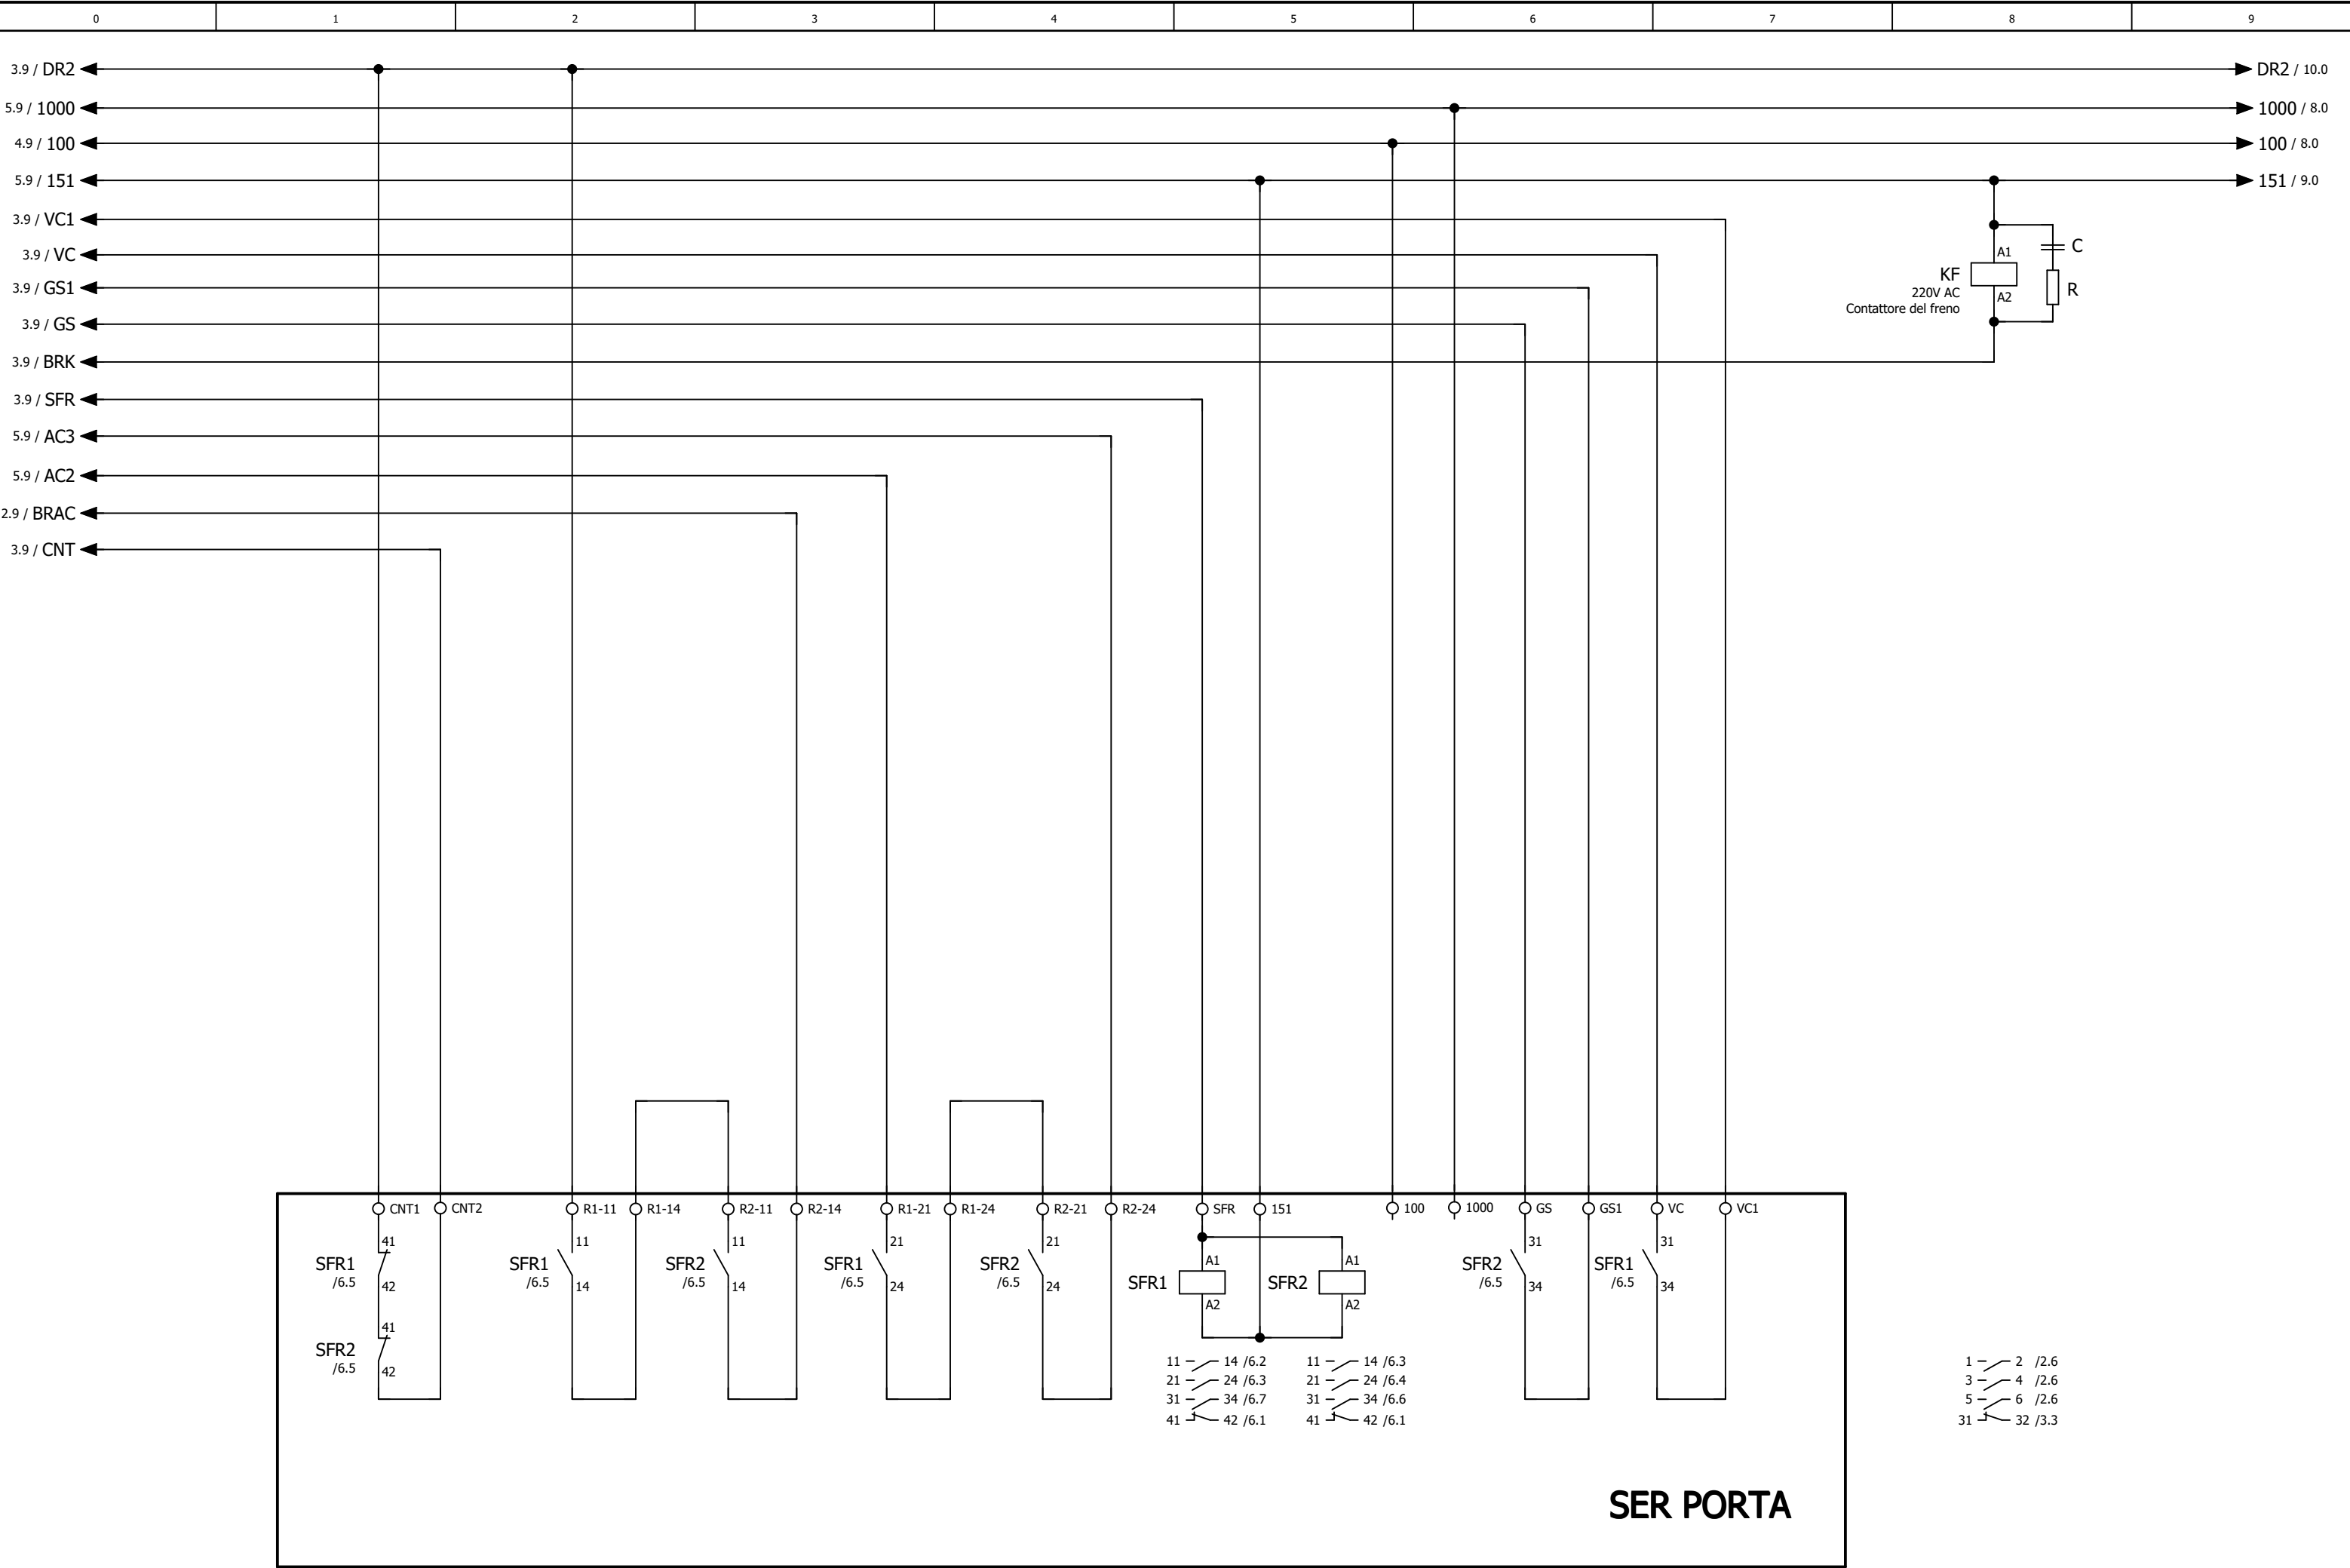


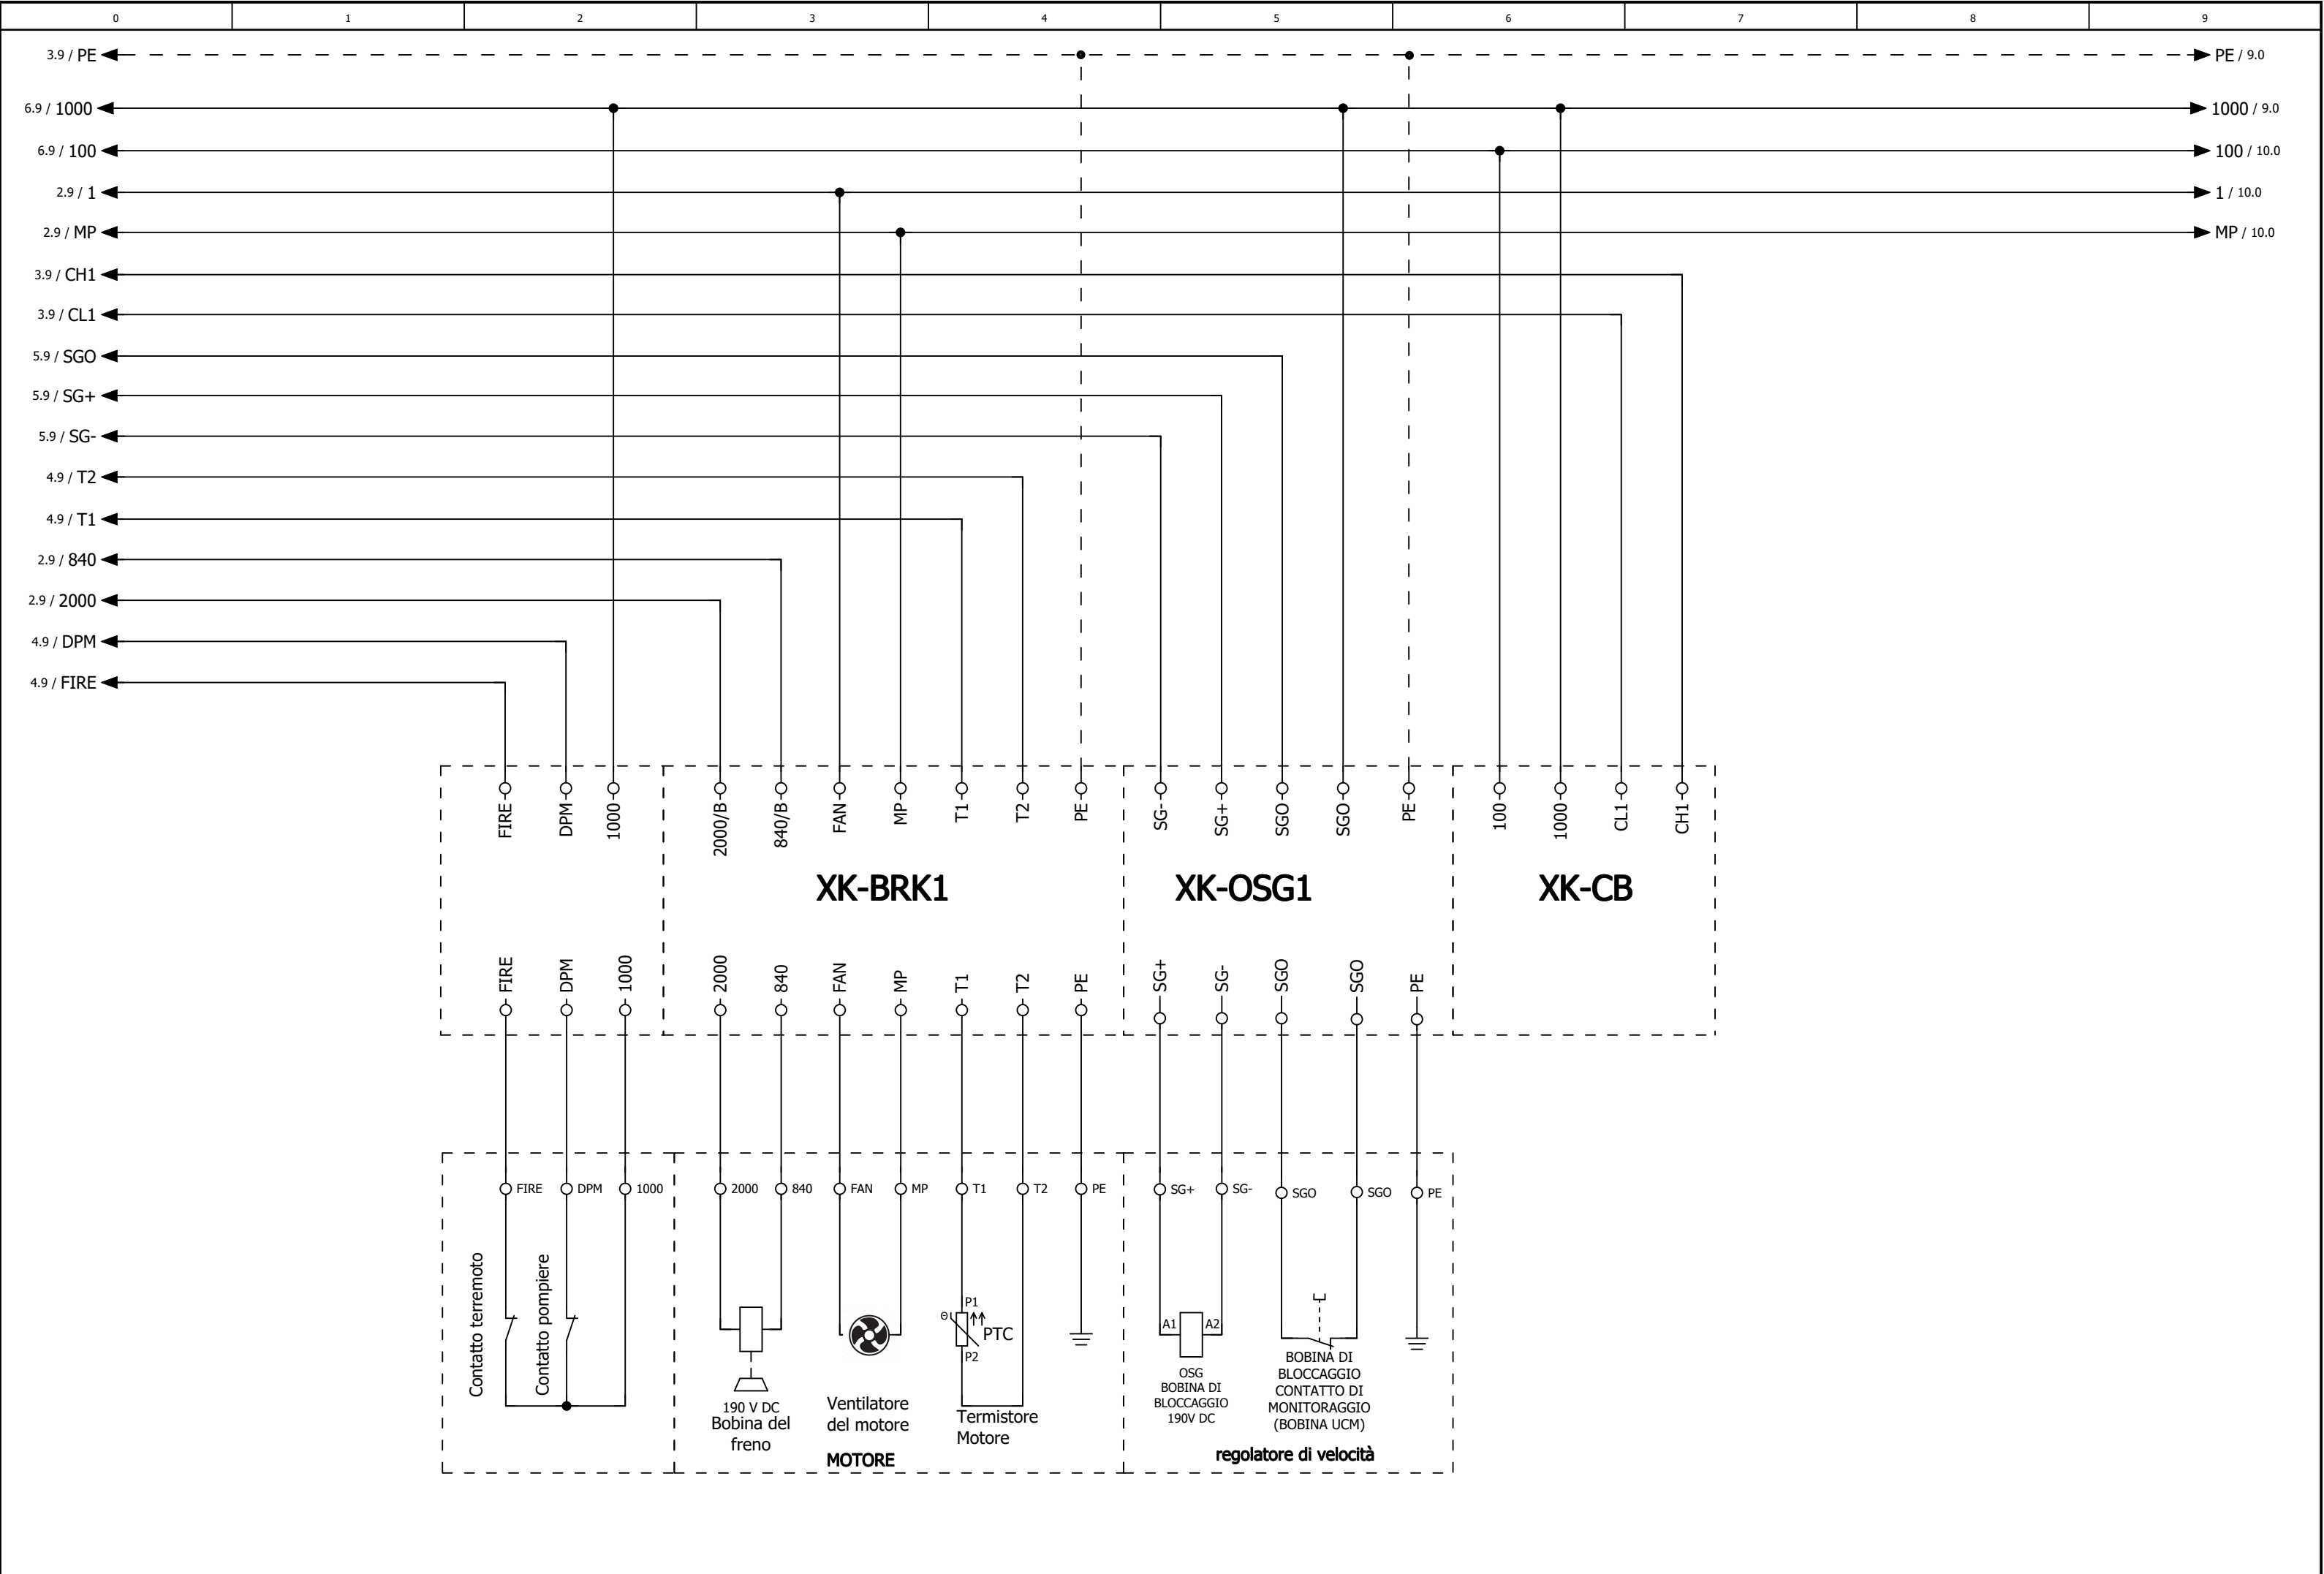


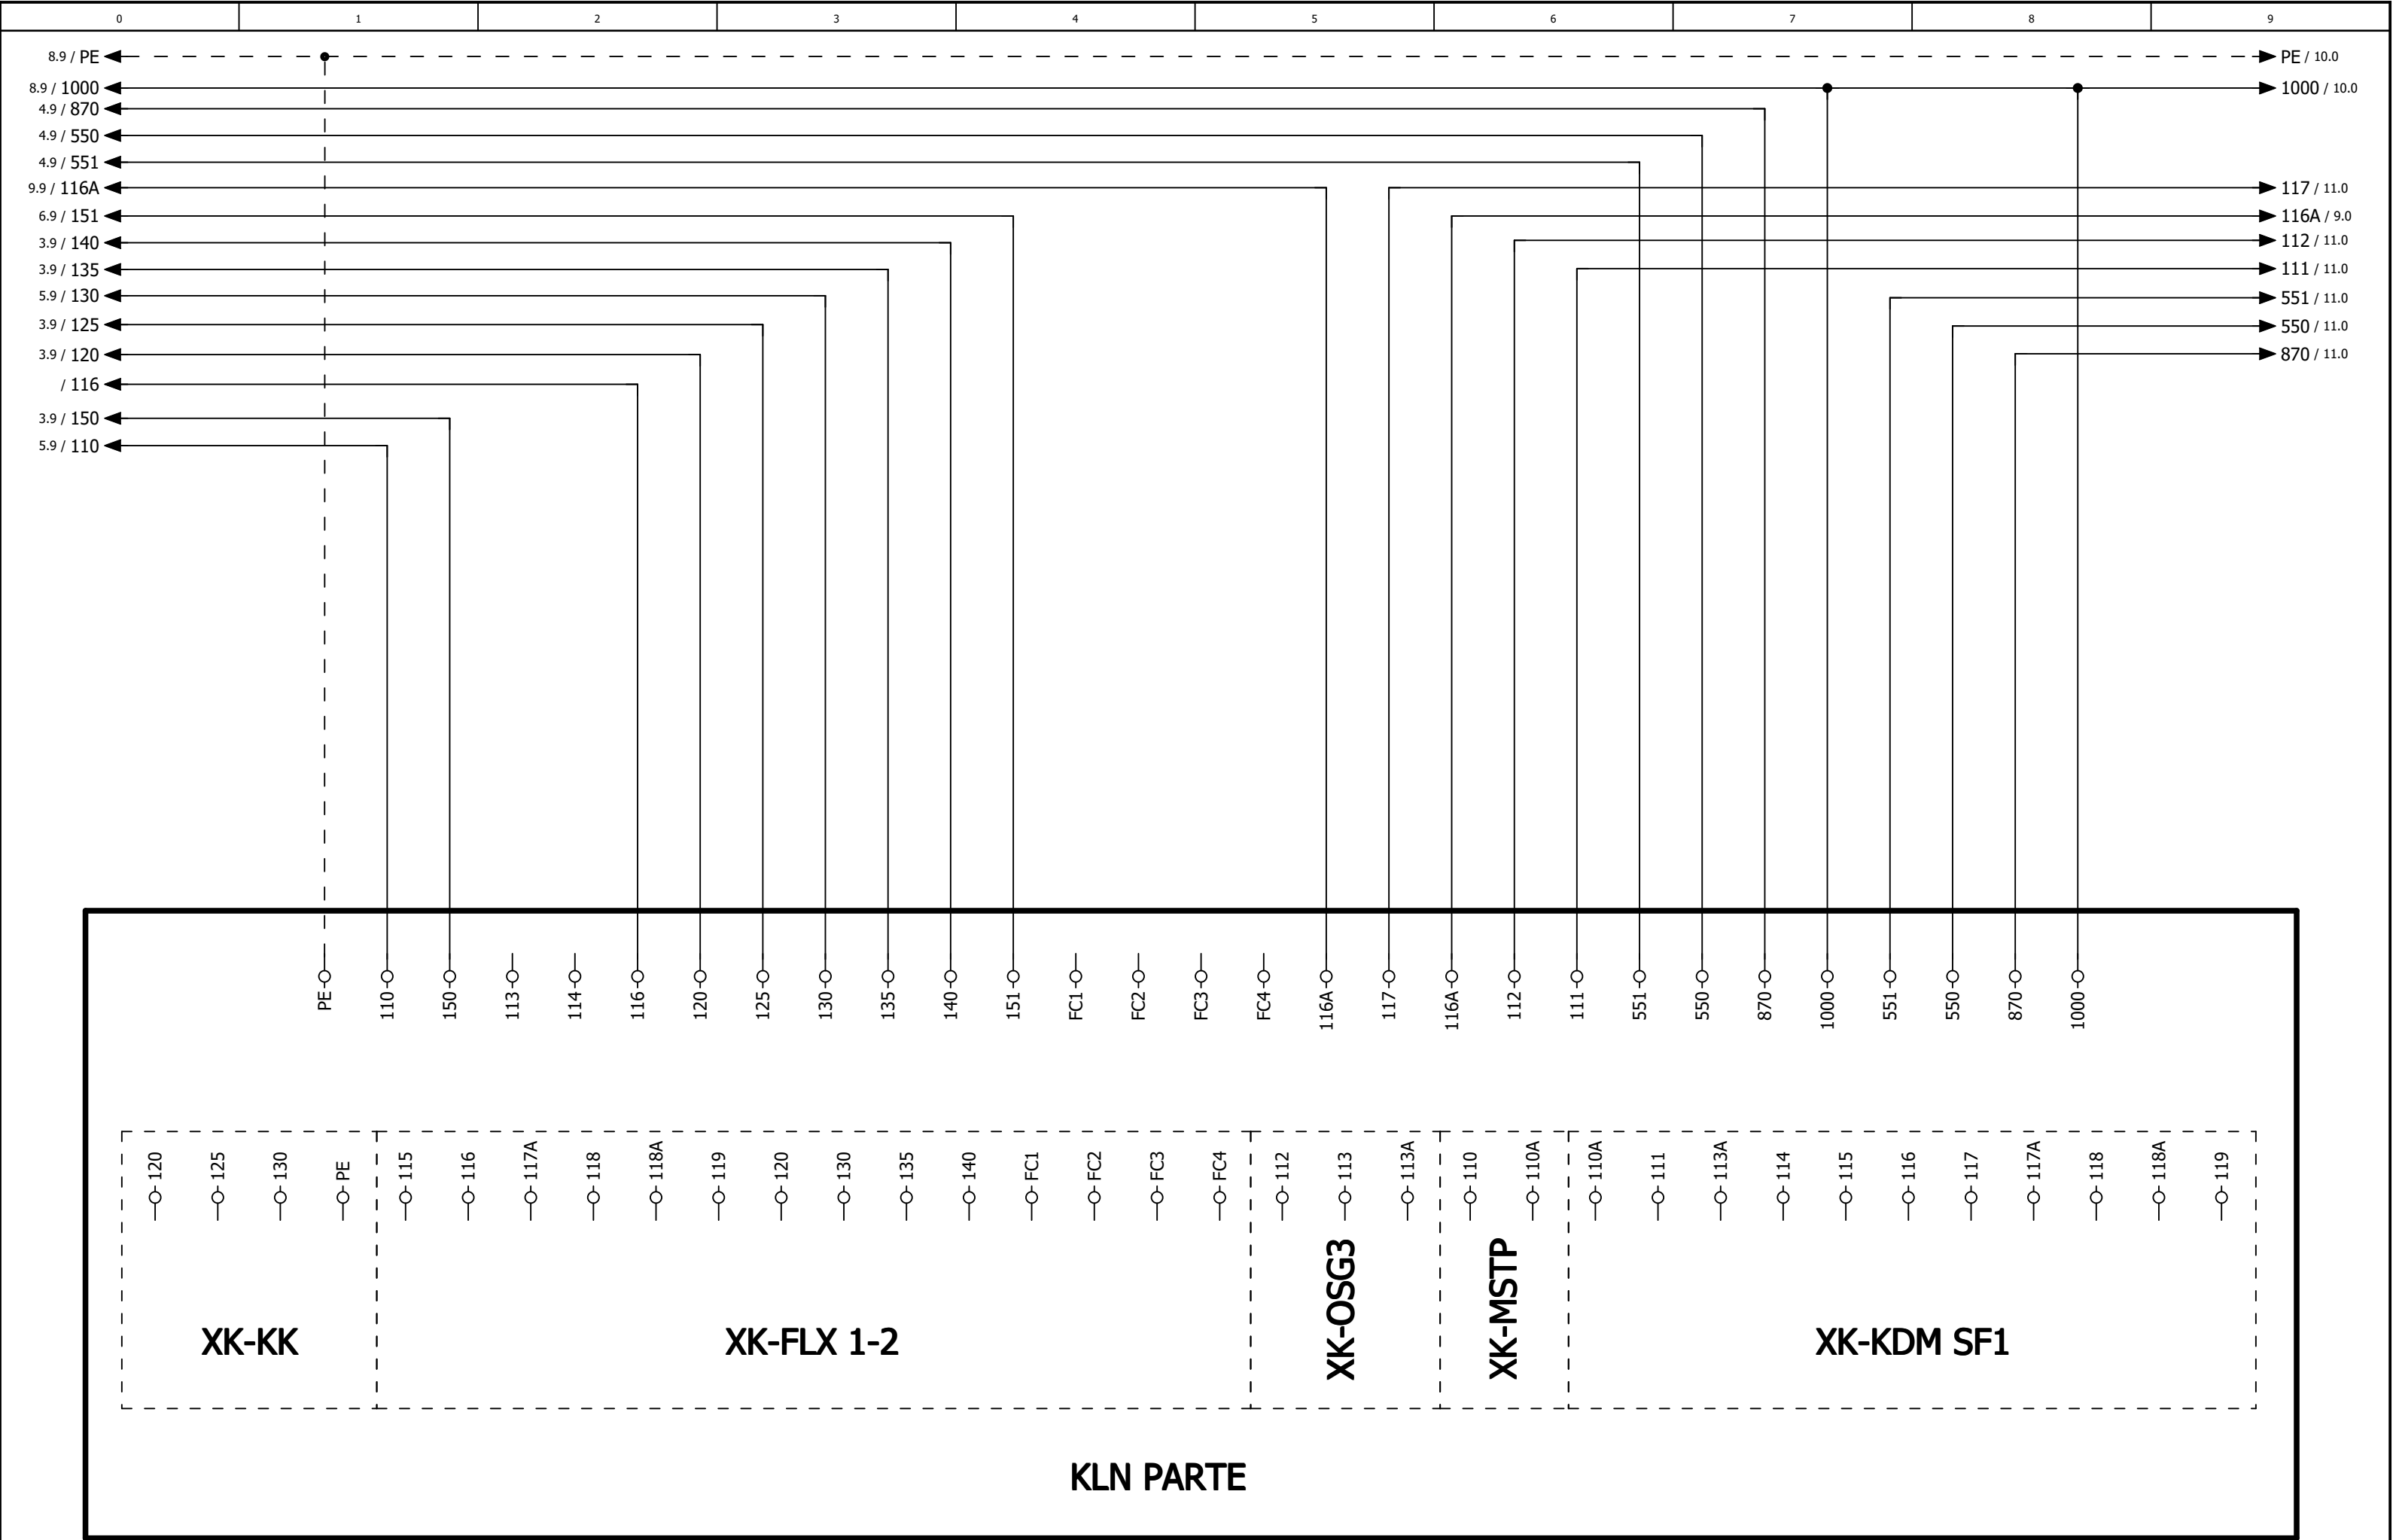


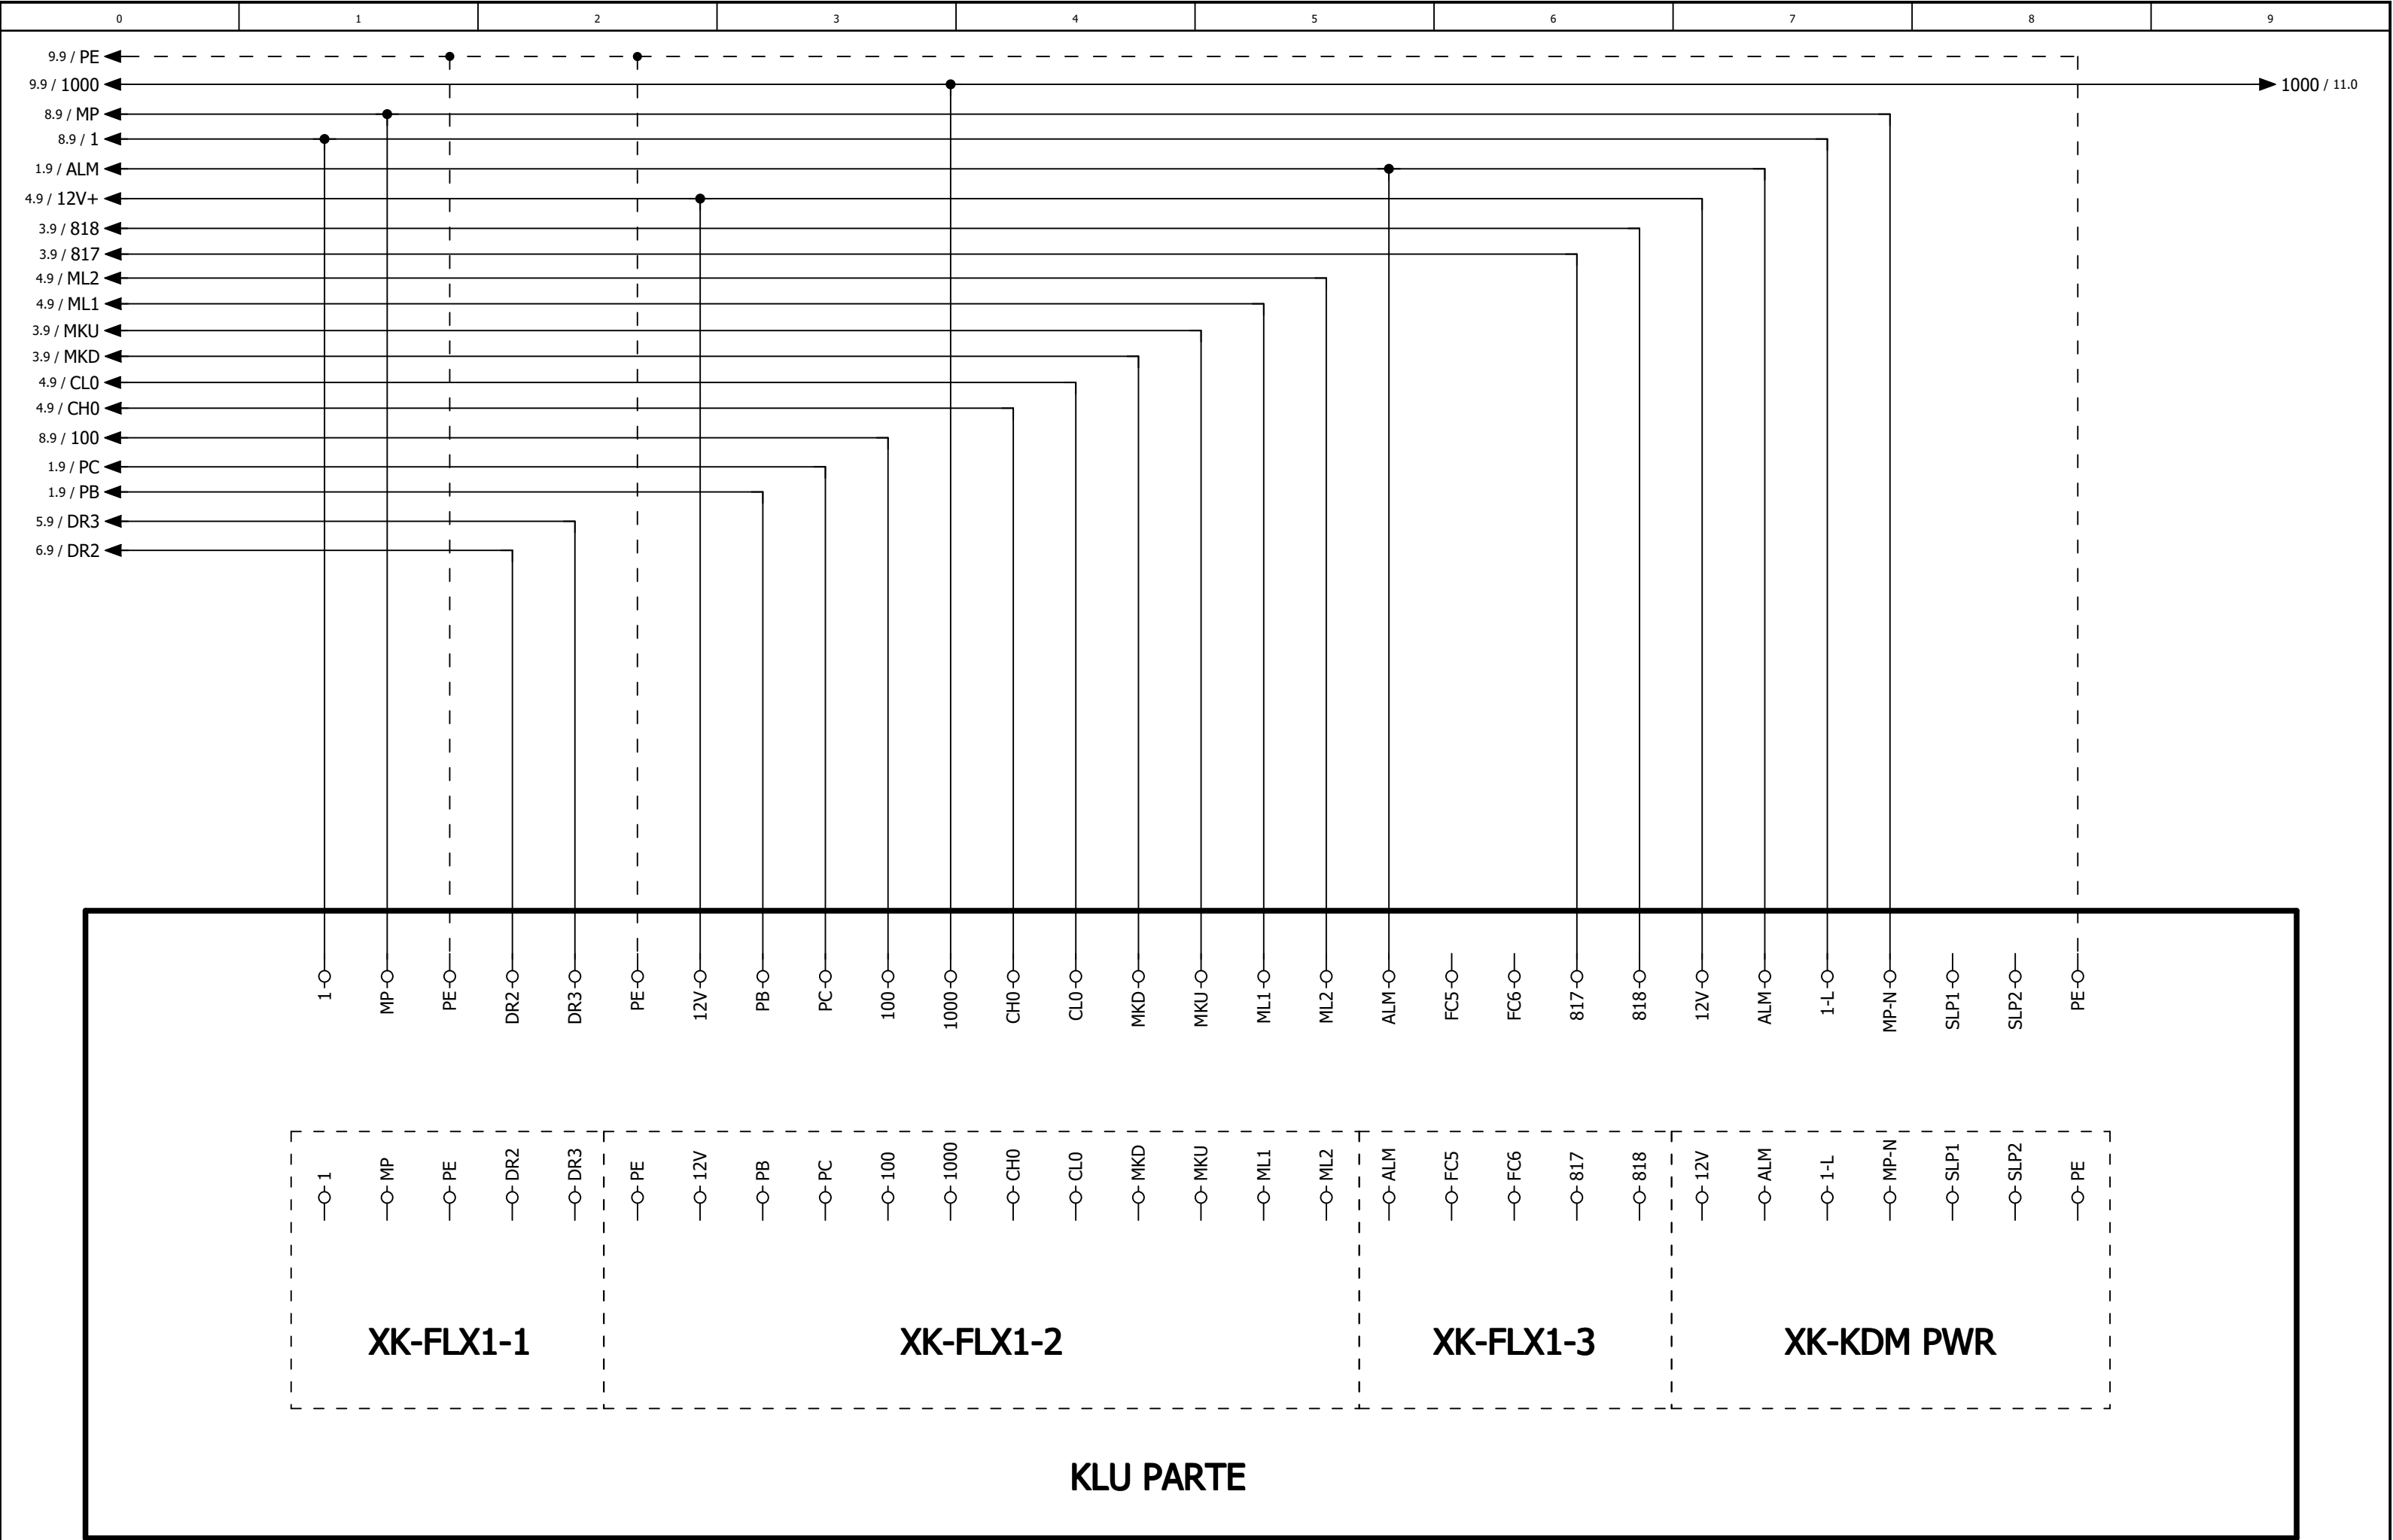


0	1	2	3	4	5	6	7	8	9
---	---	---	---	---	---	---	---	---	---

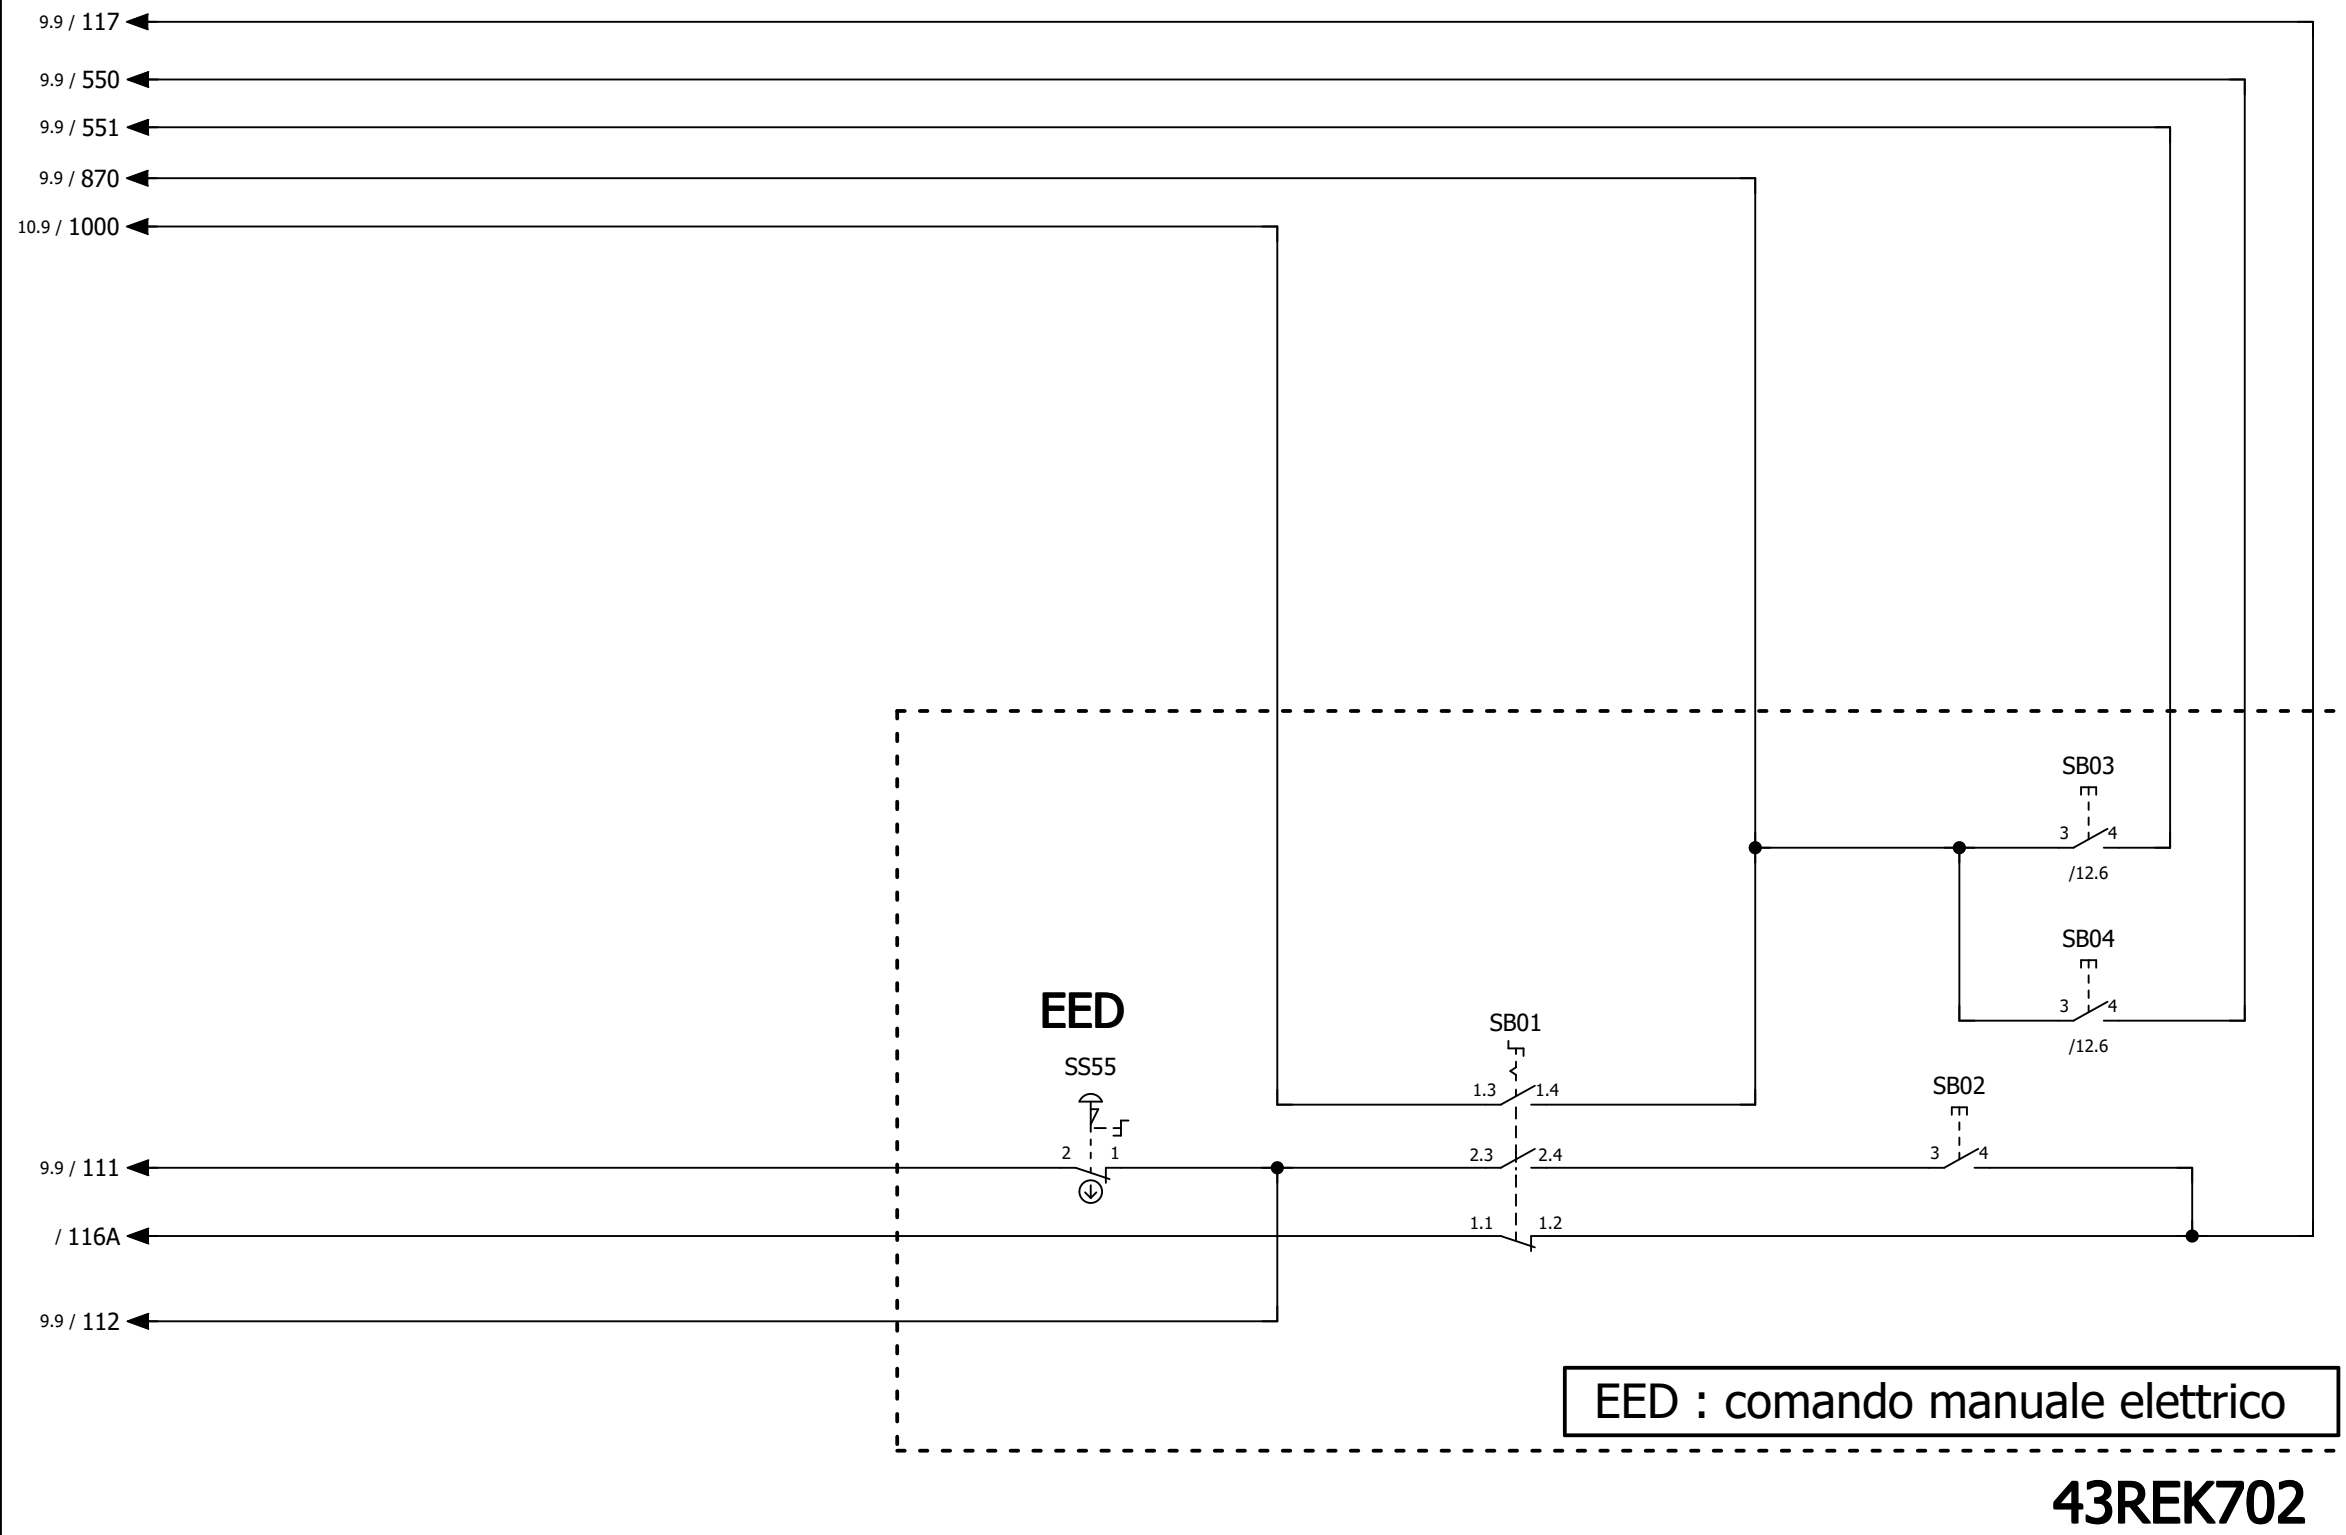

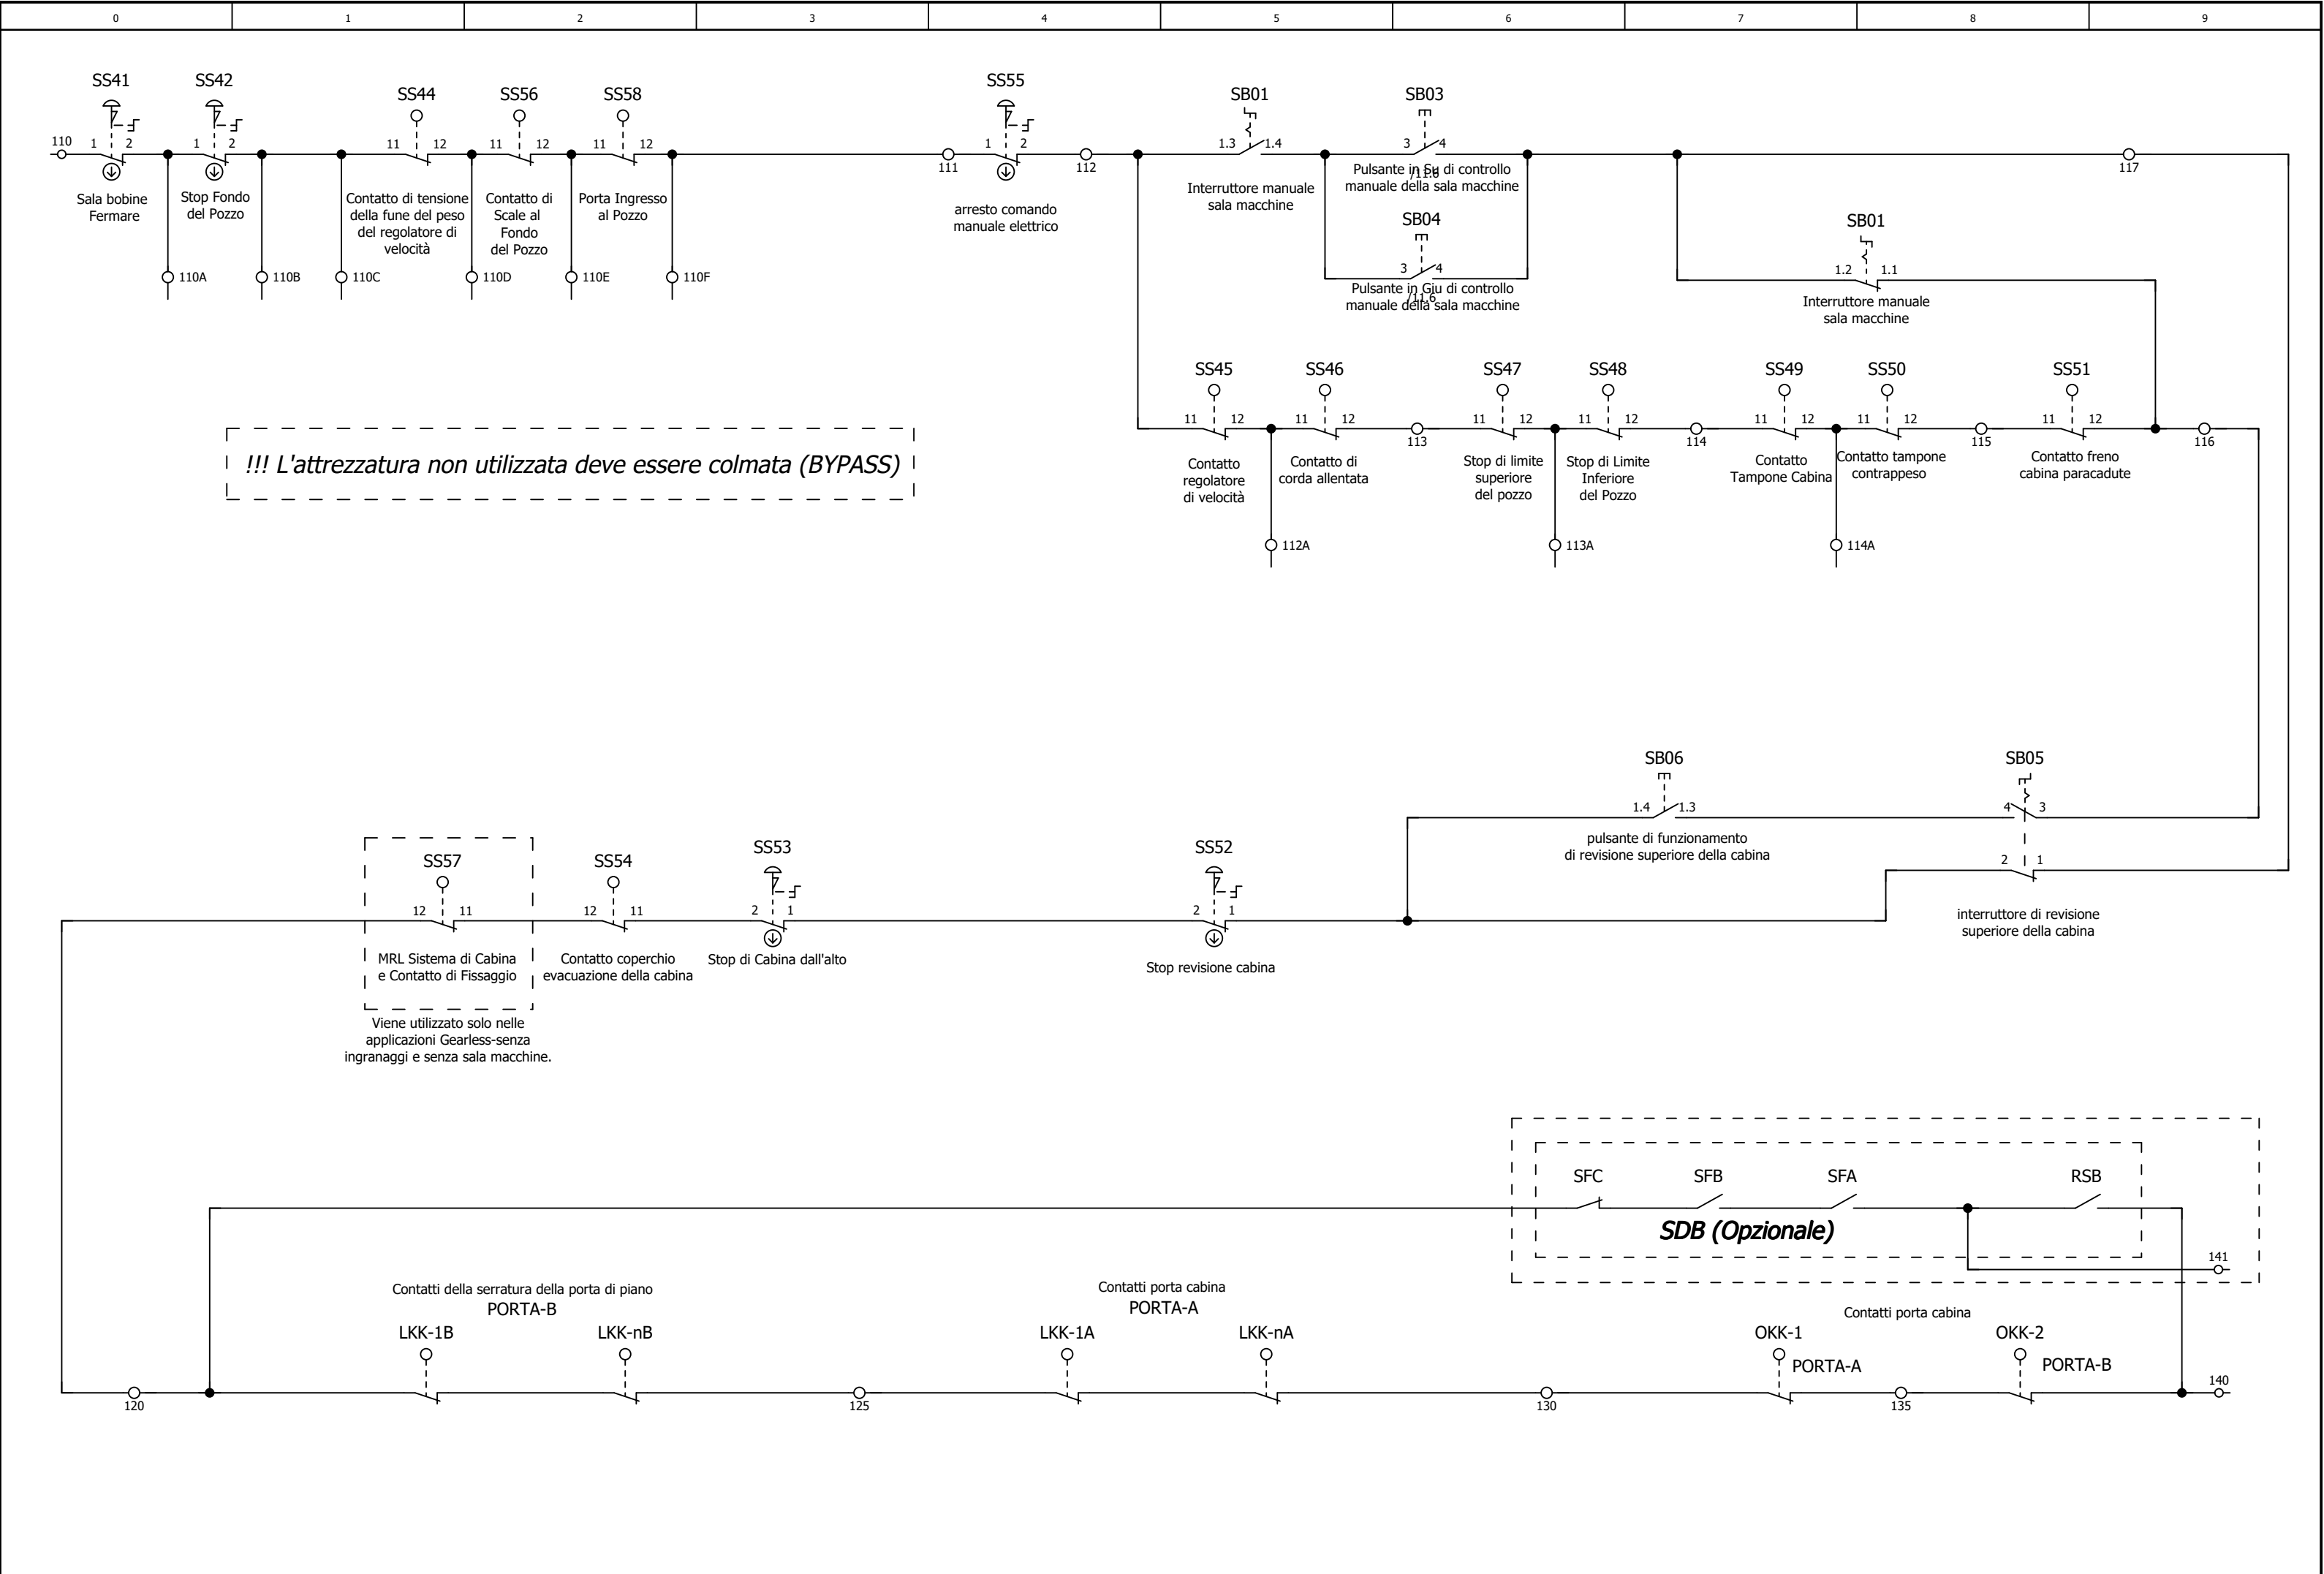


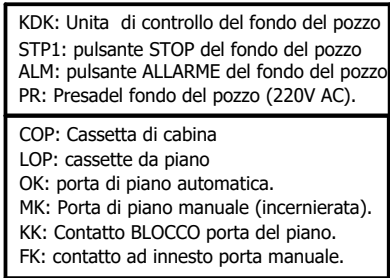

PWH

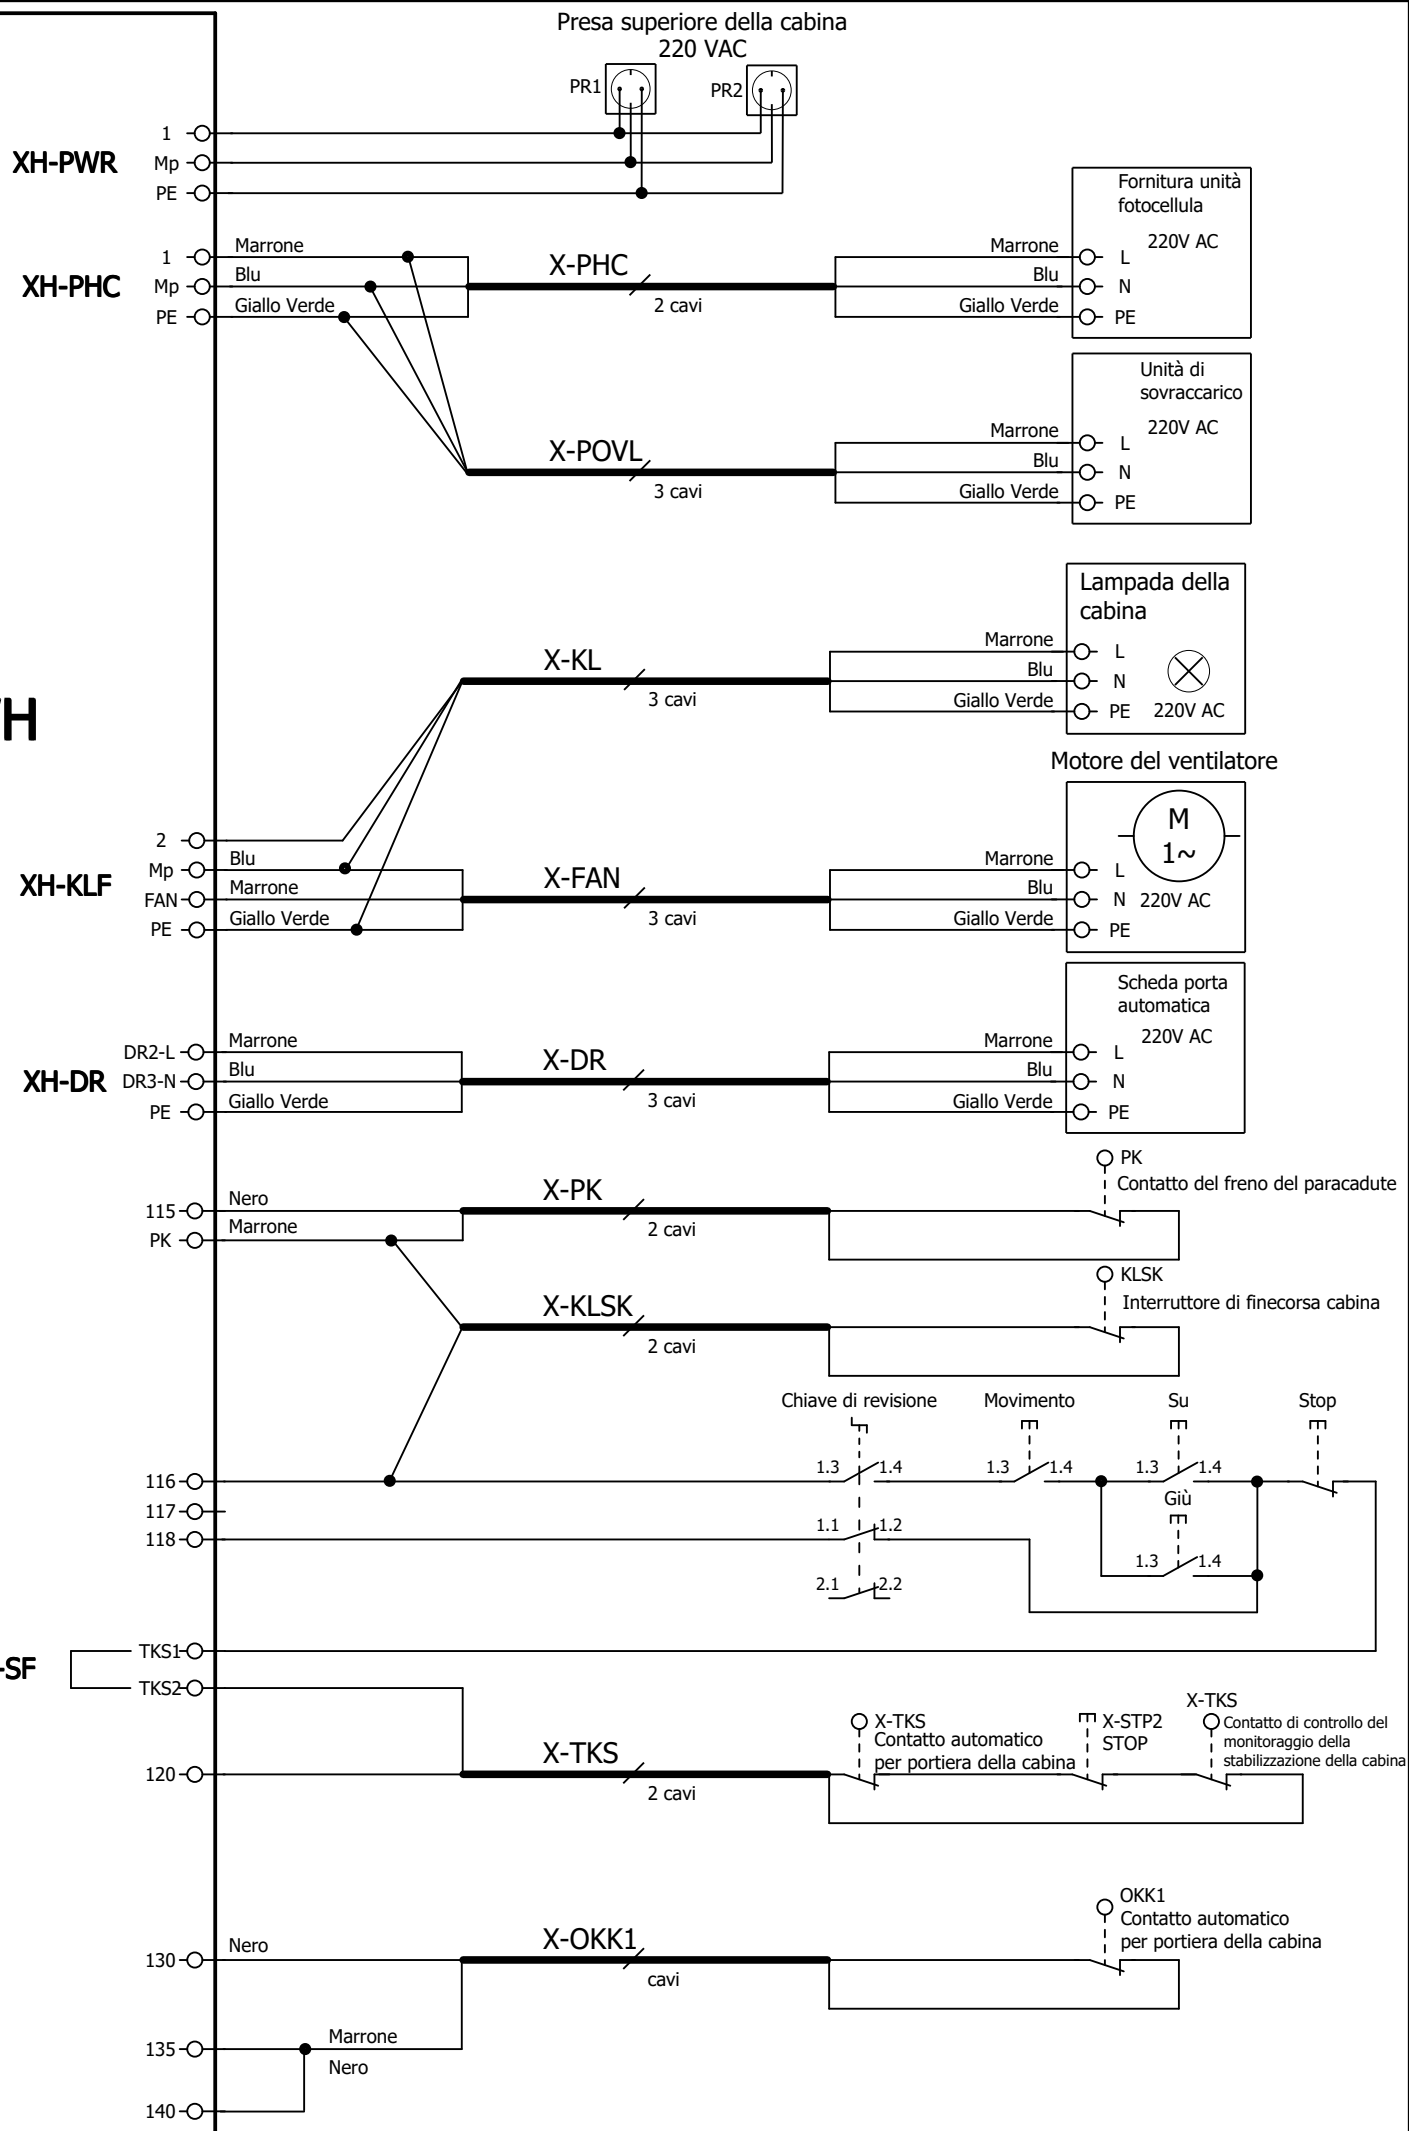

PWL

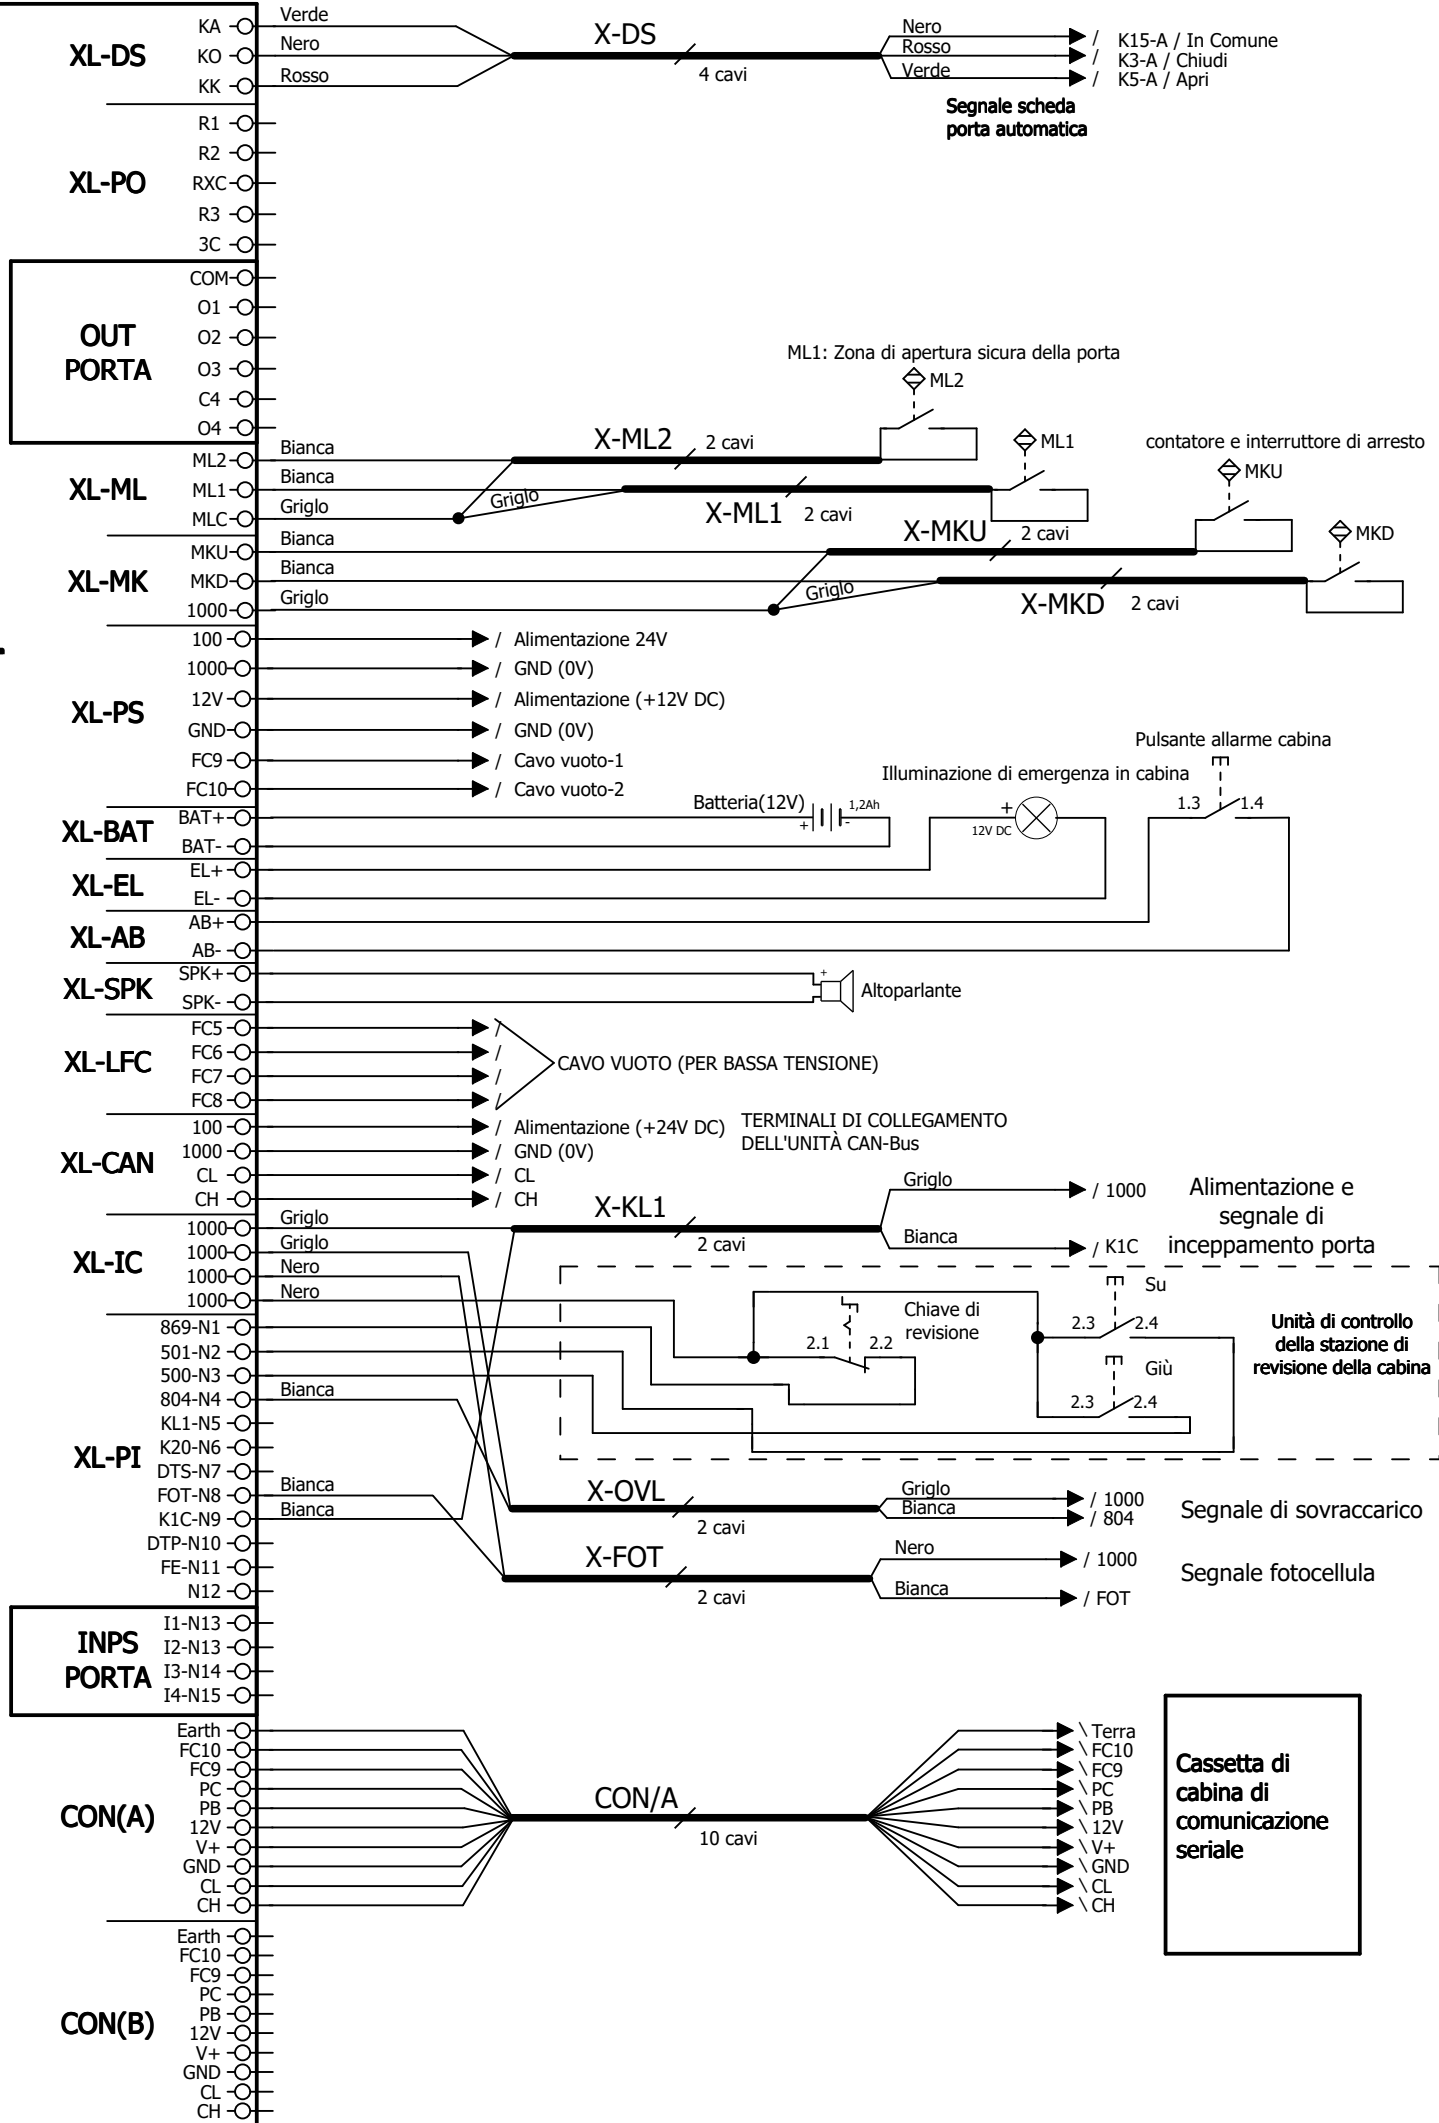

XK-FLX2

CAVO FLESSIBILE (24x0,75mm)

CAVO FLESSIBILE (12x0,75mm)

XH-HV1

XH-HV2

XH-HV3


XL-LV2


XL-LV1

PWH

PWL

SCATOLA DI REVISIONE


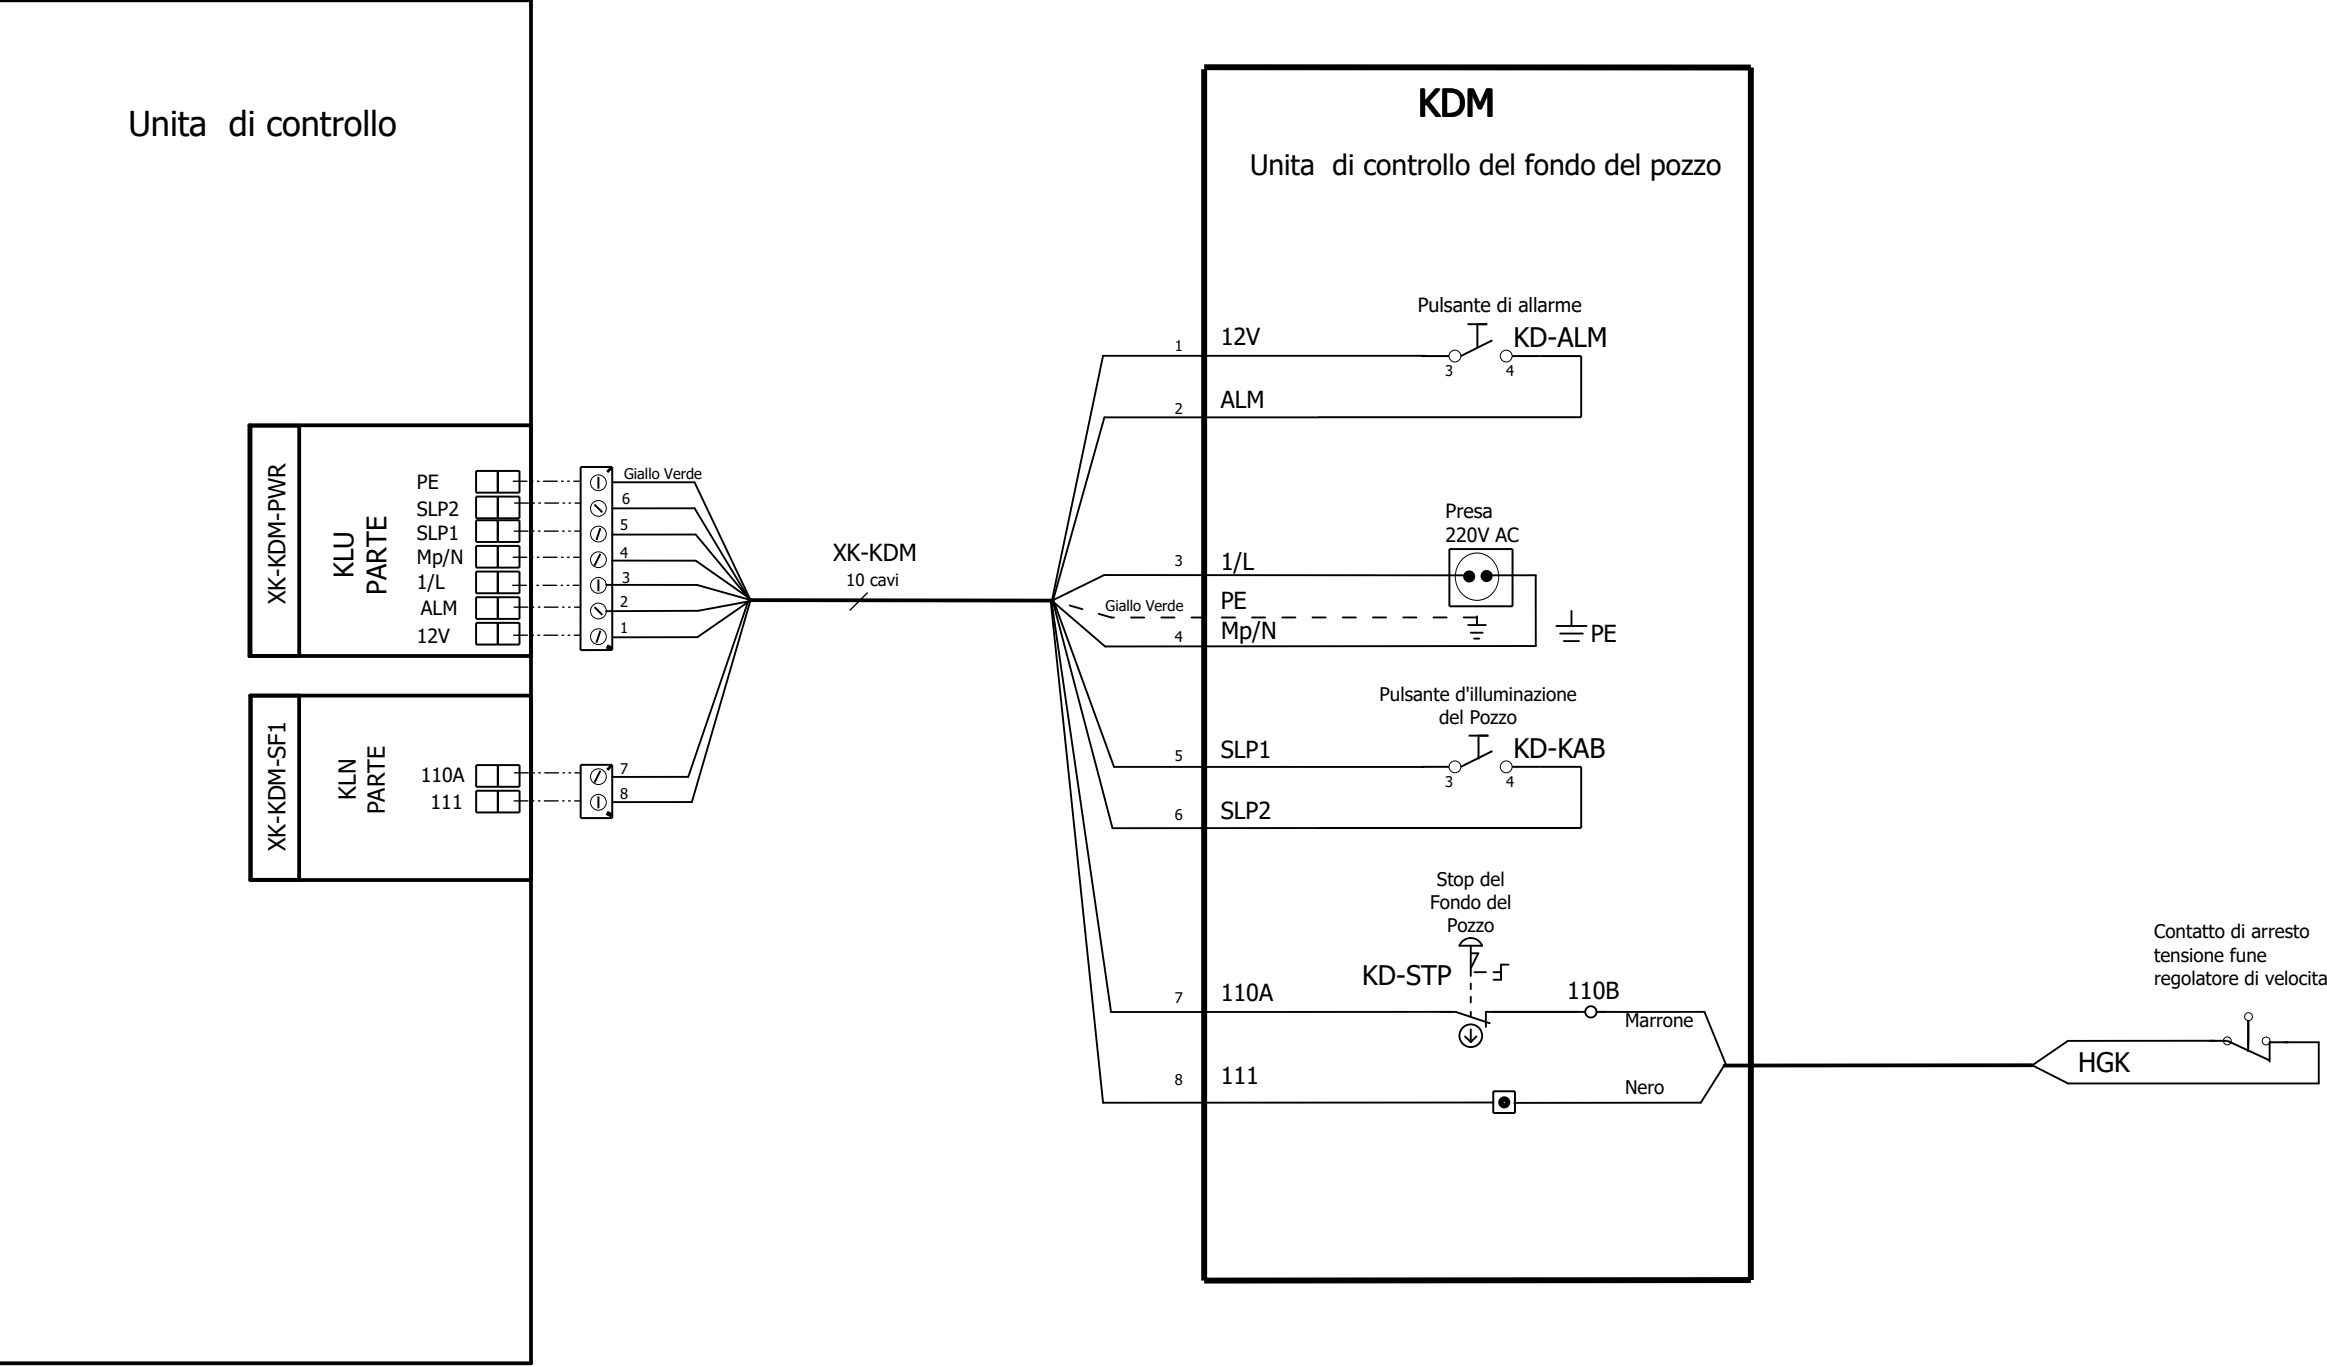


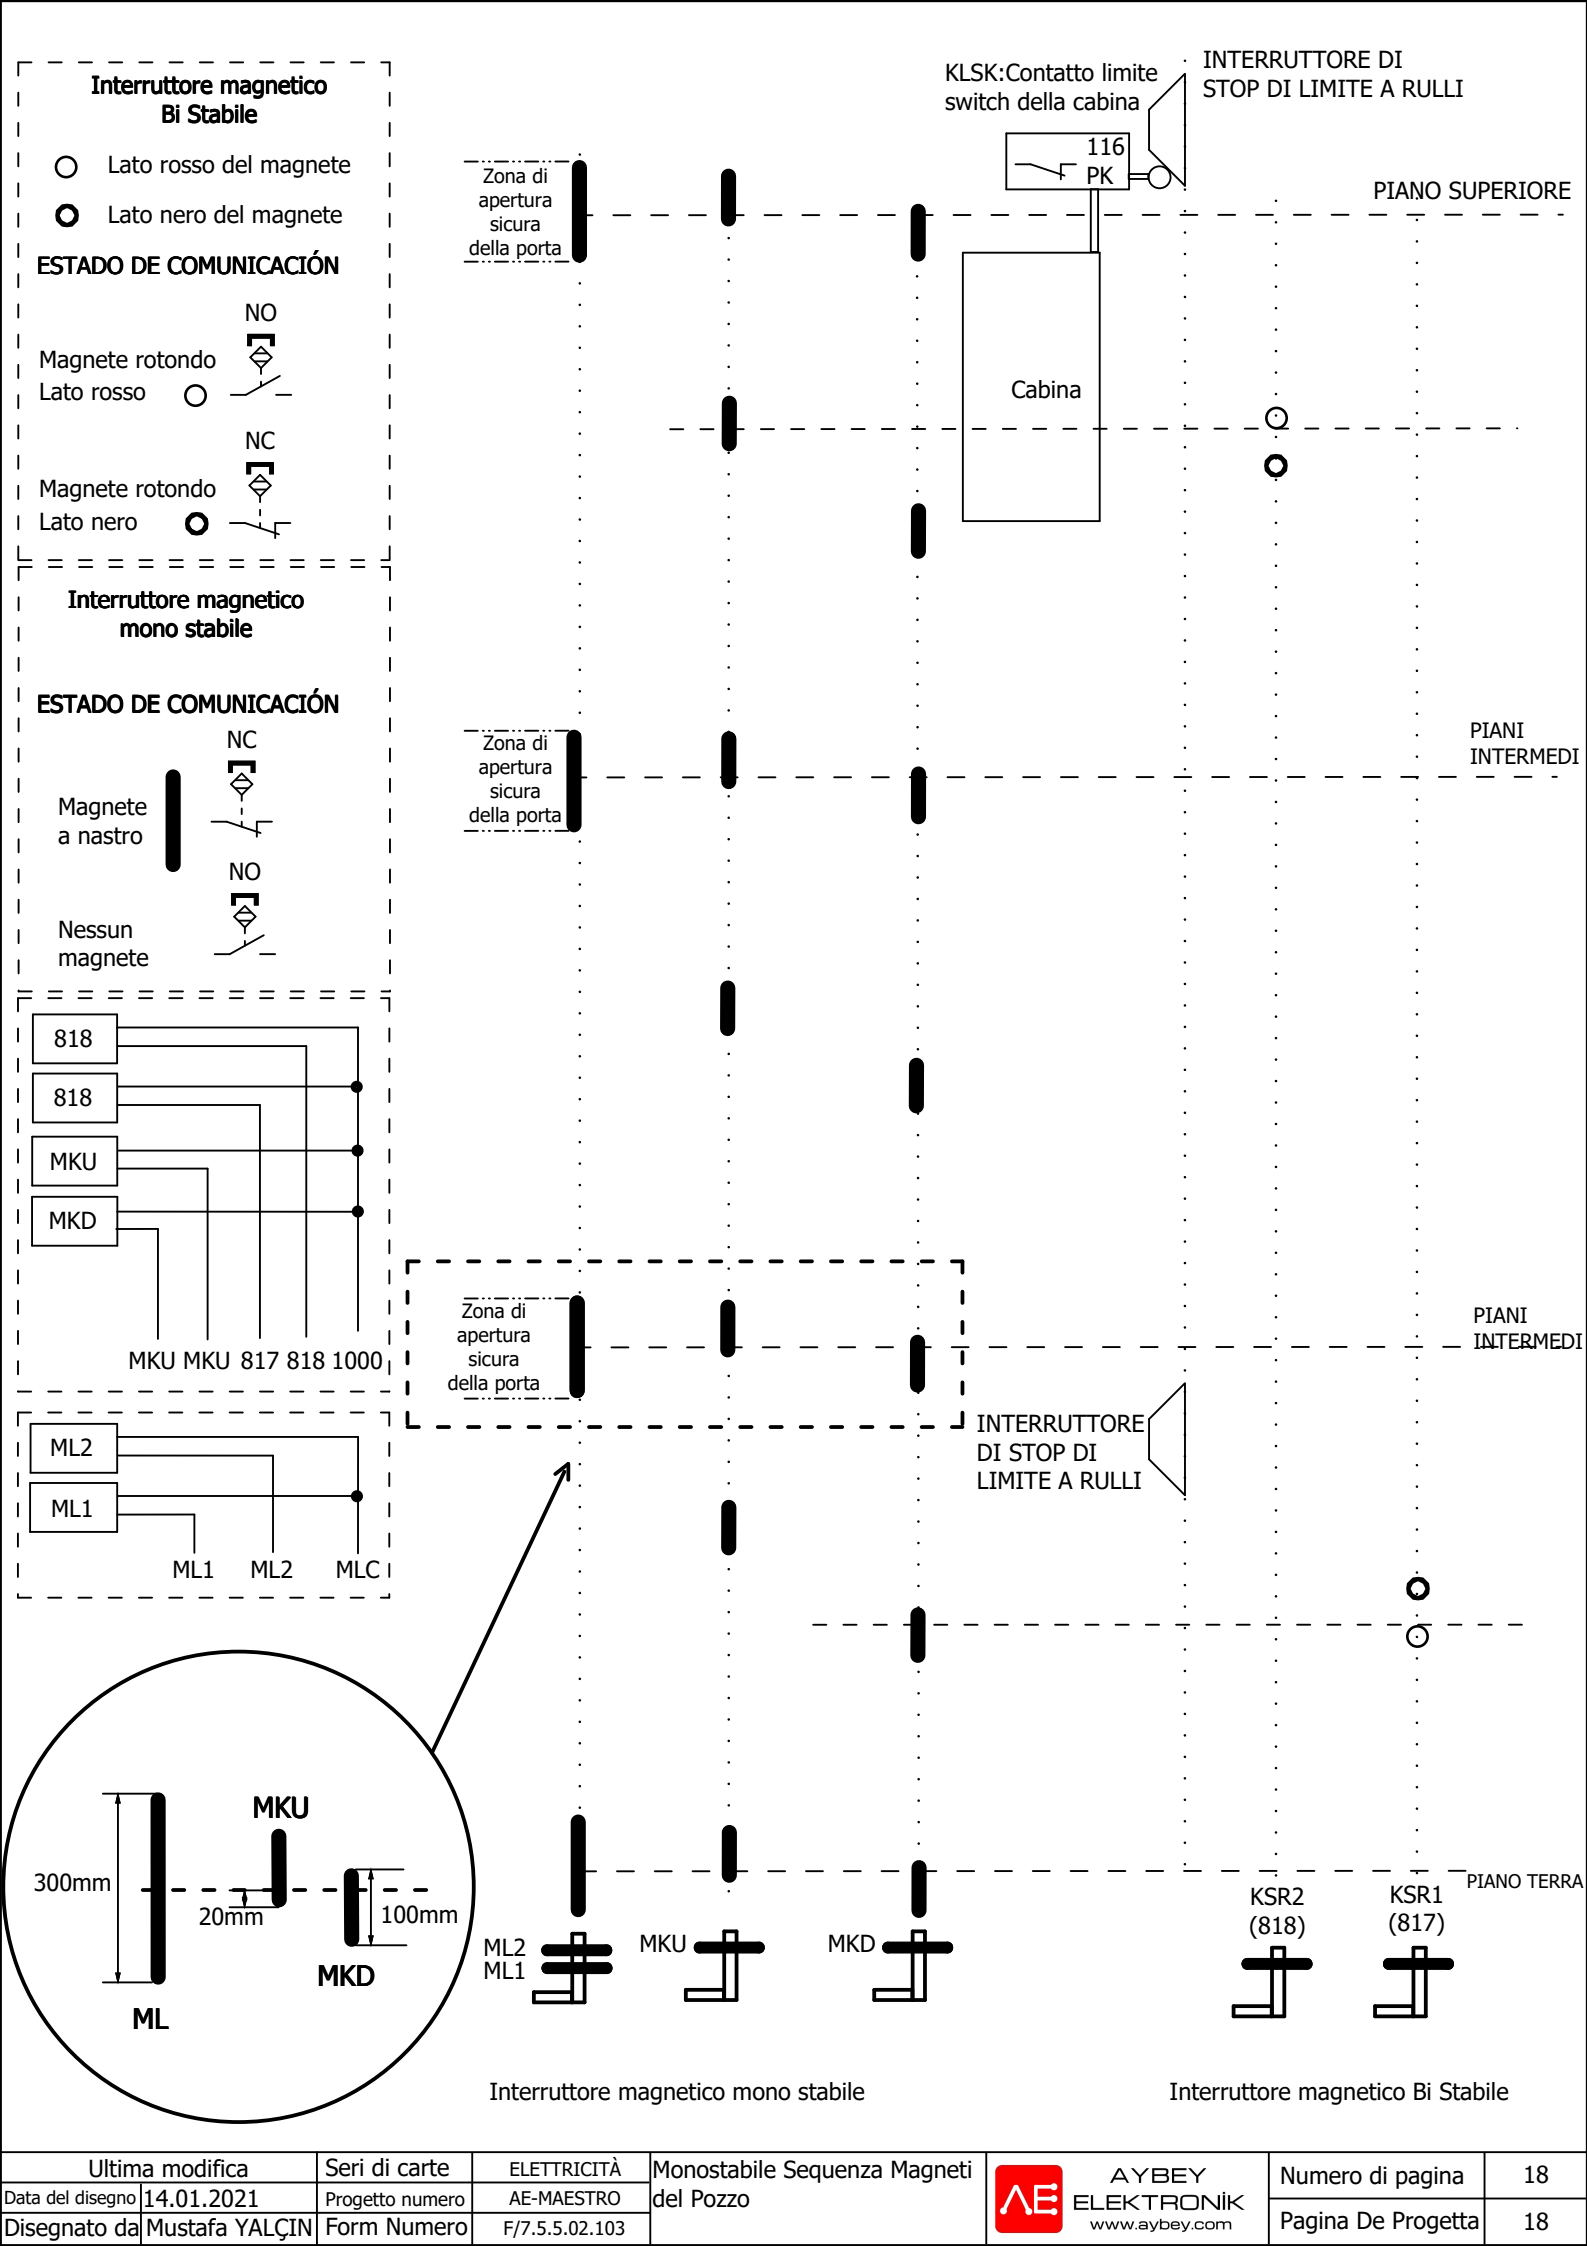

Interruttore magnetico Bi Stabile






- Lato rosso del magnete
- Lato nero del magnete

ESTADO DE COMUNICACIÓN

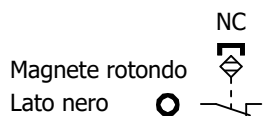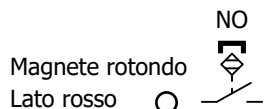

Interruttore magnetico mono stabile

ESTADO DE COMUNICACIÓN

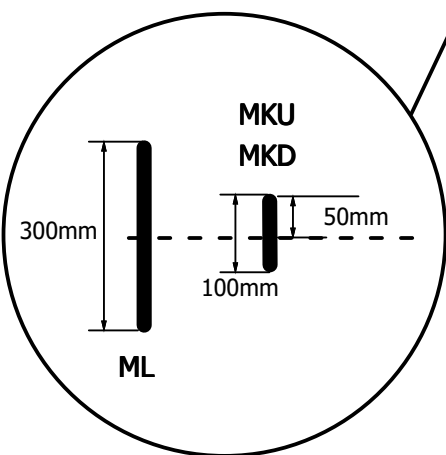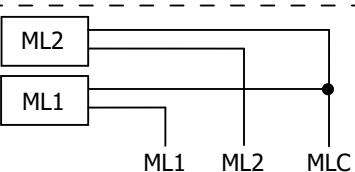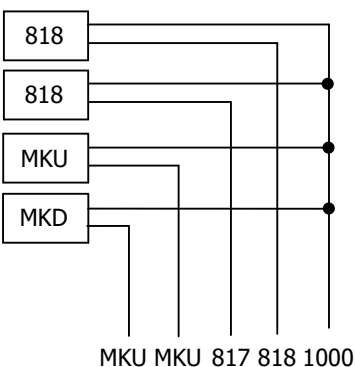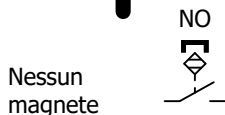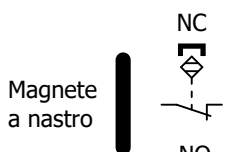

KLSK: Contatto limite switch della cabina

INTERRUTTORE DI STOP DI LIMITE A RULLI

116

PK

Cabina

PIANO SUPERIORE

Zona di apertura sicura della porta

PIANI INTERMEDI

PIANI INTERMEDI

INTERRUTTORE DI STOP DI LIMITE A RULLI

PIANO TERRA

KSR2 (818)

KSR1 (817)

818

817

Interruttore magnetico mono stabile

Interruttore magnetico Bi Stabile

Ultima modifica	Seri di carte	ELETTRICITÀ	Encoder Sequenza Magneti del	AYBEY ELEKTRONİK www.aybey.com	Numero di pagina	19
Data del disegno 14.01.2021	Progetto numero	AE-MAESTRO	Pozzo		Pagina De Progetta	18
Disegnato da Mustafa YALÇIN	Form Numero	F/7.5.5.02.103				